

Biuro Sprzedaży  
Grunwaldzka 28  
660 768 149  
012 417 26 56  
awim@awim.krakow.pl


### Mieszkanie A03

Pokój	11,49 m <sup>2</sup>
Kuchnia	9,87 m <sup>2</sup>
Pokój	19,46 m <sup>2</sup>
Łazienka	4,27 m <sup>2</sup>
Komunikacja	6,58 m <sup>2</sup>

Pow. użytkowa  
mieszkania **51,67 m<sup>2</sup>**



UL. BARBARY

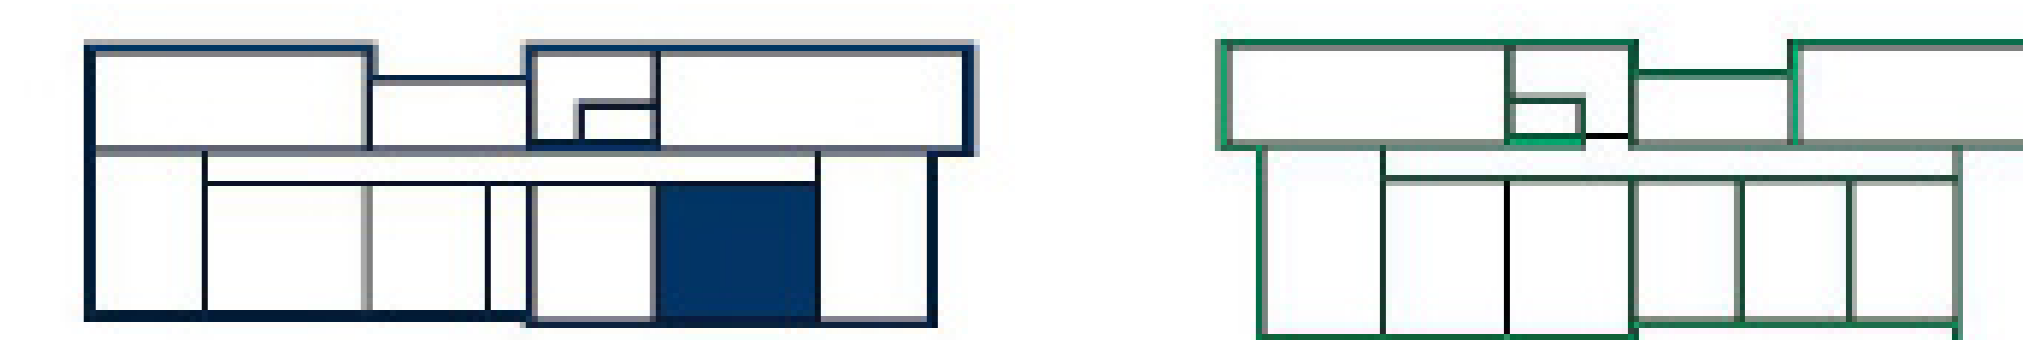

UL. M. ÓWIKLIŃSKIEJ

Piętro 1  
Budynek A

