
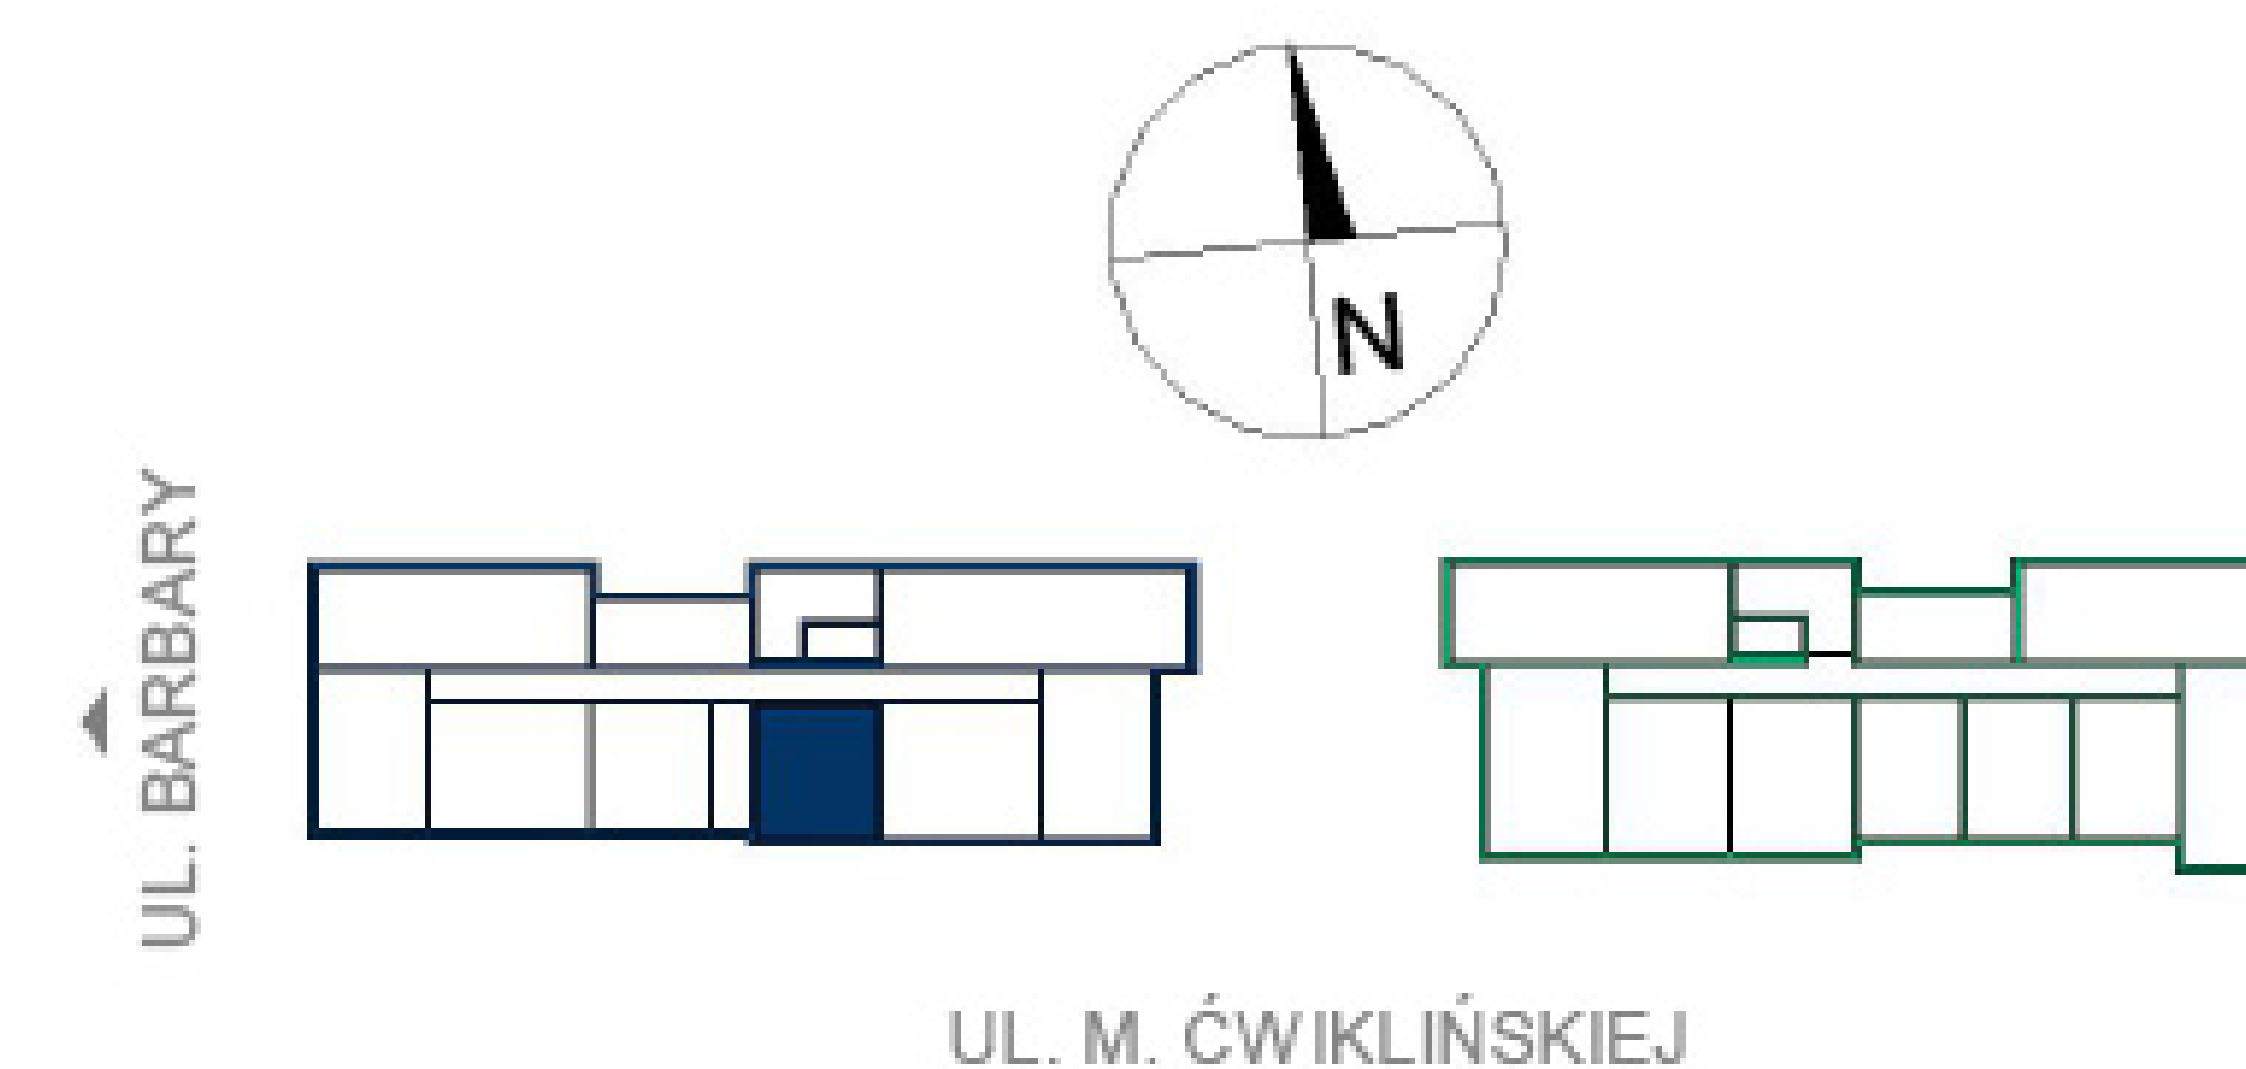


Biuro Sprzedaży
Grunwaldzka 28
660 768 149
012 417 26 56
awim@awim.krakow.pl

Mieszkanie A04

Pokój	11,14 m ²
Łazienka	4,27 m ²
Pokój + kuchnia	19,36 m ²
Komunikacja	4,71 m ²

Pow. użytkowa
mieszkania **39,48 m²**

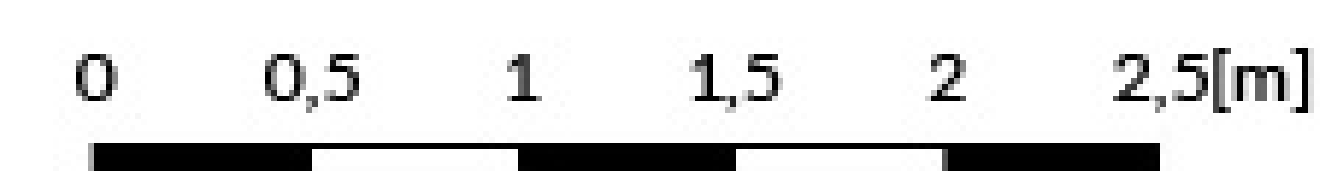

Piętro 1
Budynek A