




Biuro Sprzedaży
Grunwaldzka 28
660 768 149
012 417 26 56
awim@awim.krakow.pl

Mieszkanie A06

Pokój	11,58 m ²
Łazienka	4,65 m ²
Komunikacja	5,66 m ²
Pokój + kuchnia	26,55 m ²

Pow. użytkowa mieszkania 48,44 m²

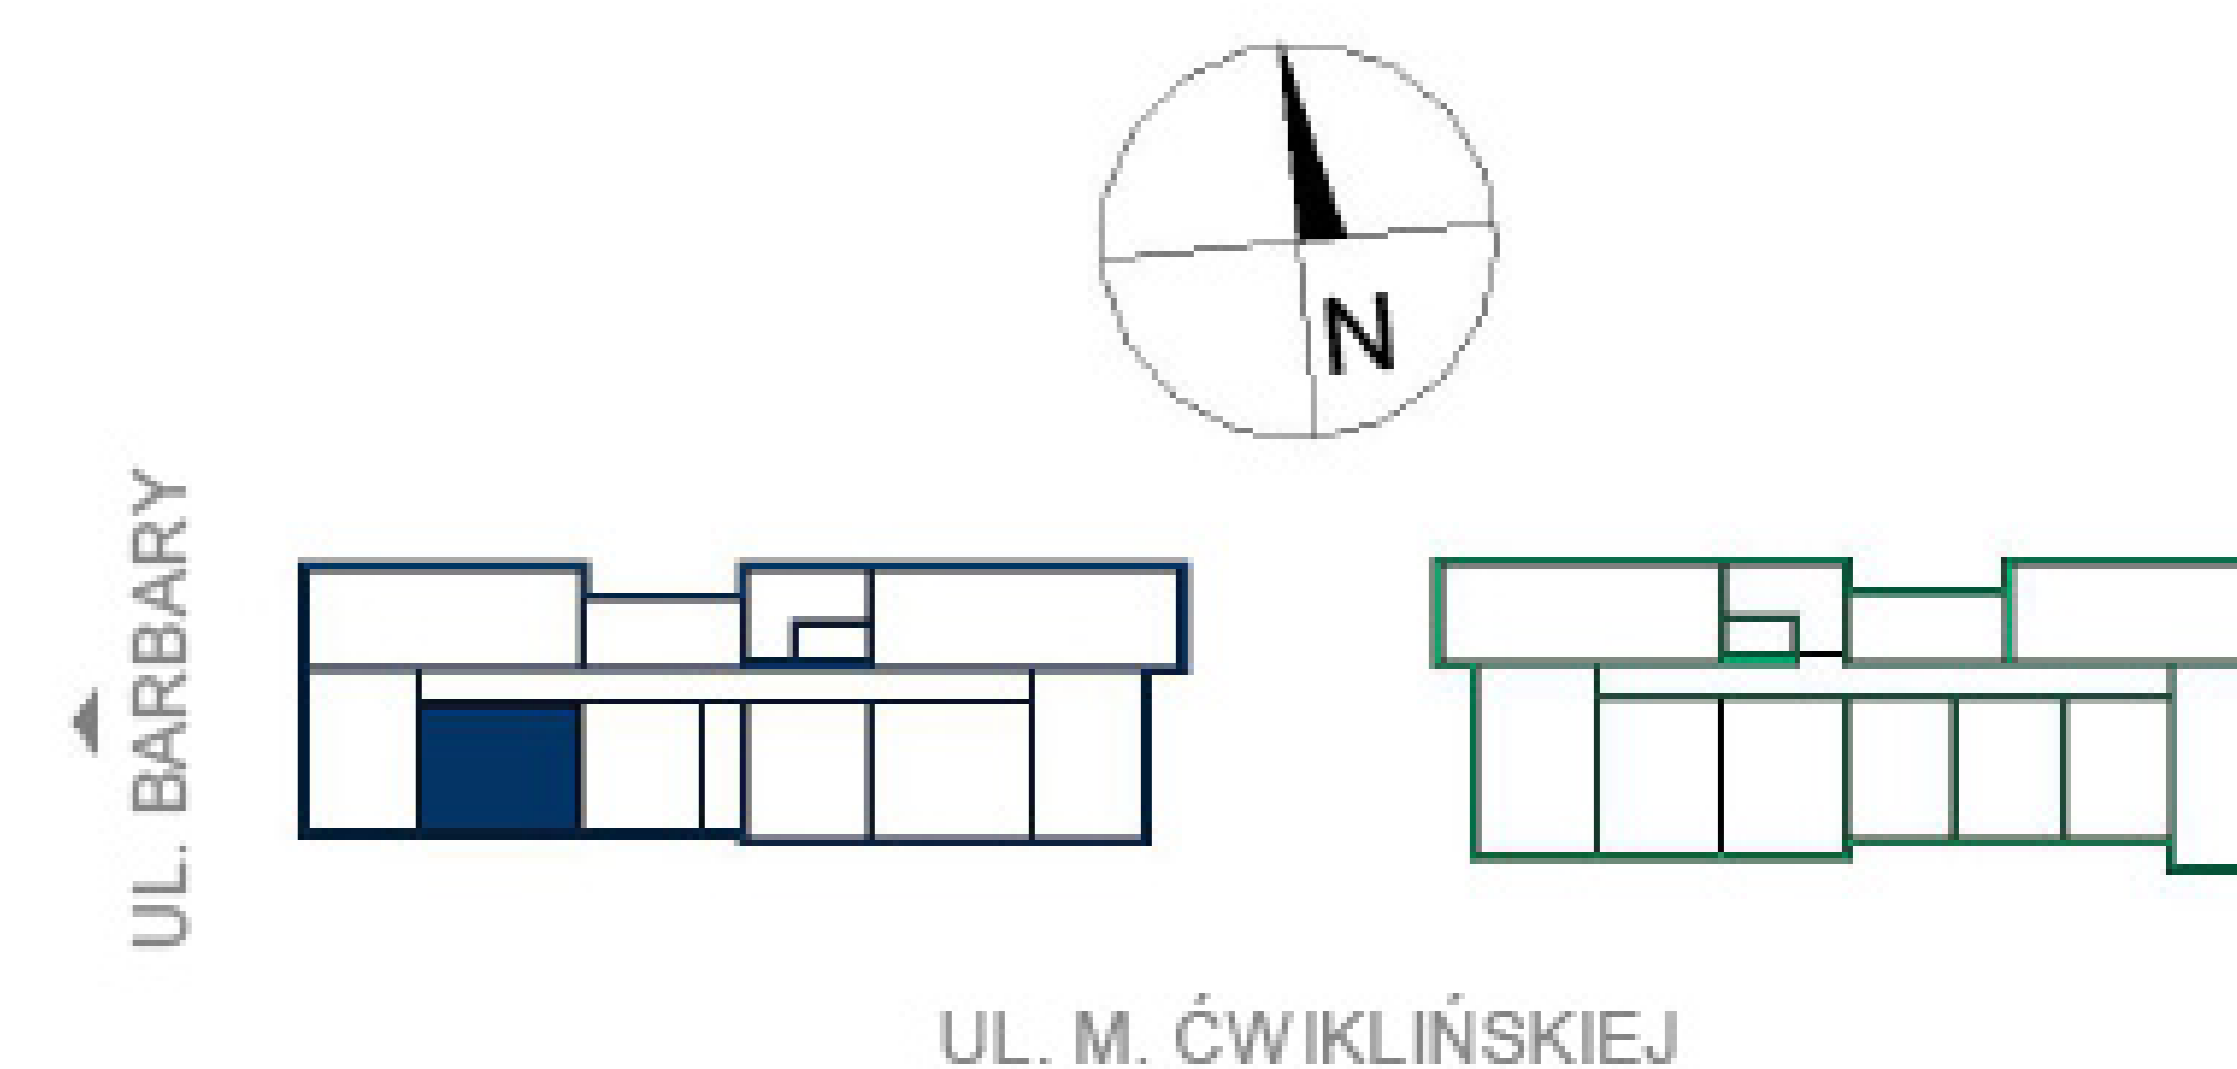

Piętro 1
Budynek A