


Biuro Sprzedaży  
Grunwaldzka 28  
660 768 149  
012 417 26 56  
awim@awim.krakow.pl

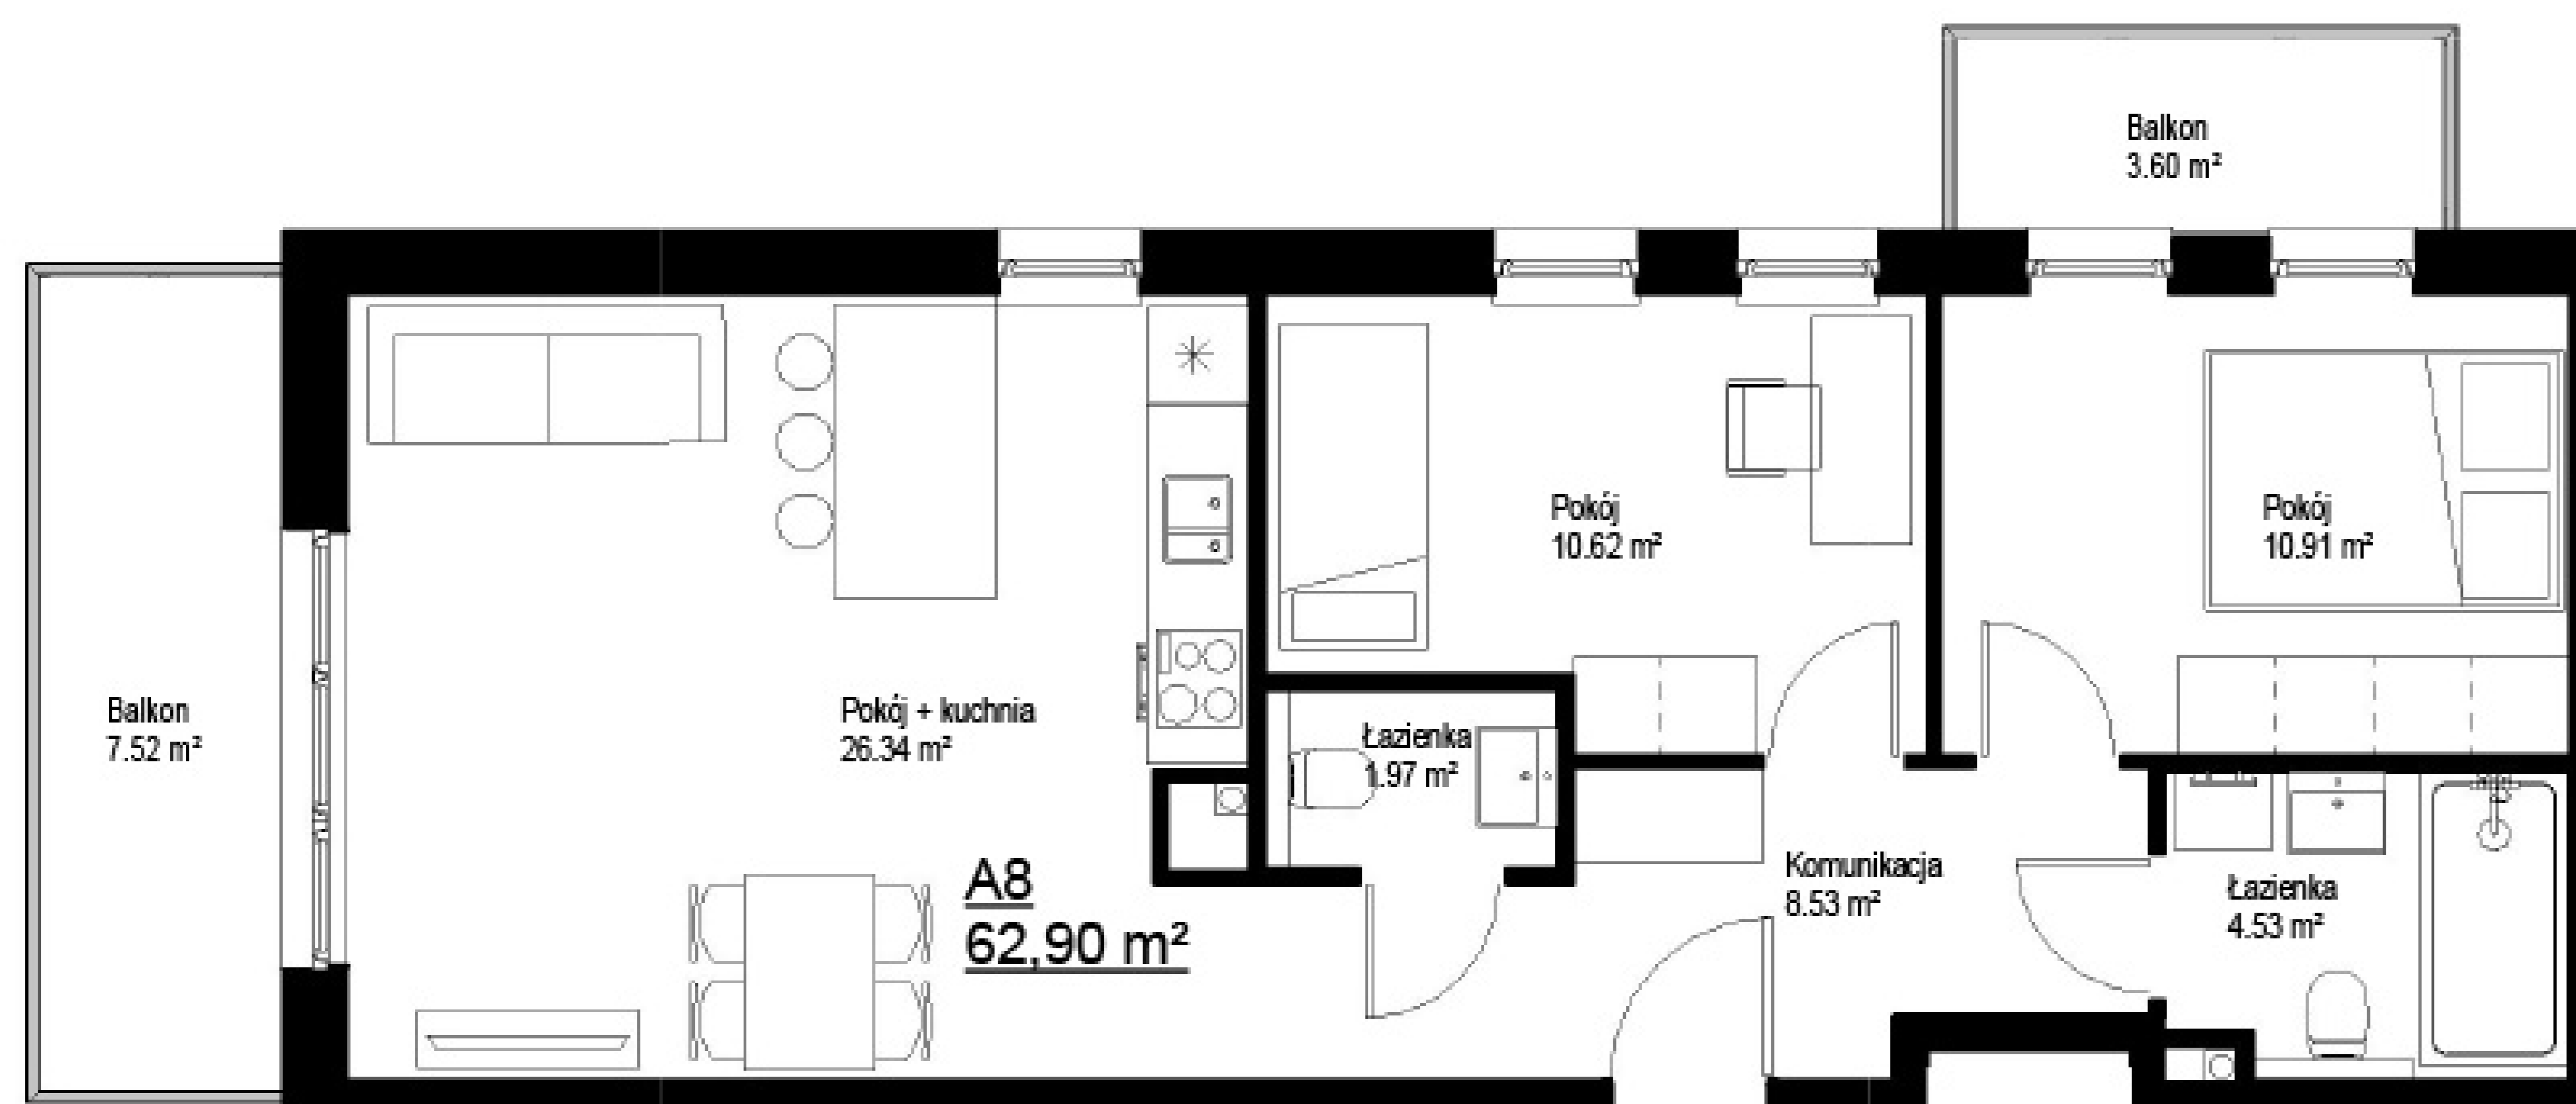


### Mieszkanie A08

Pokój	10.62 m <sup>2</sup>
Pokój + kuchnia	26.34 m <sup>2</sup>
Łazienka	1.97 m <sup>2</sup>
Pokój	10.91 m <sup>2</sup>
Komunikacja	8.53 m <sup>2</sup>
Łazienka	4.53 m <sup>2</sup>

**Pow. użytkowa mieszkania 62.90 m<sup>2</sup>**



UL. BARBARY

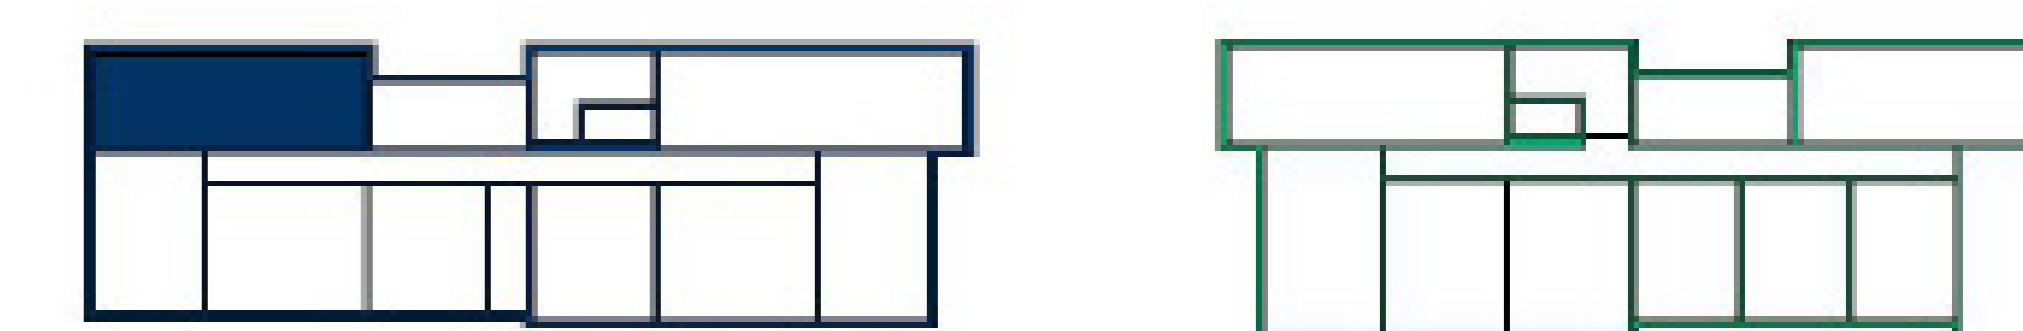

UL. M. ÓWIKLIŃSKIEJ

**Piętro 1**  
**Budynek A**

0 0,5 1 1,5 2 2,5[m]