


Biuro Sprzedaży
Grunwaldzka 28
660 768 149
012 417 26 56
awim@awim.krakow.pl

Mieszkanie A12

Pokój	11.16 m ²
Łazienka	4.27 m ²
Pokój + kuchnia	19.36 m ²
Komunikacja	4.69 m ²

Pow. użytkowa
mieszkania **39.48 m²**

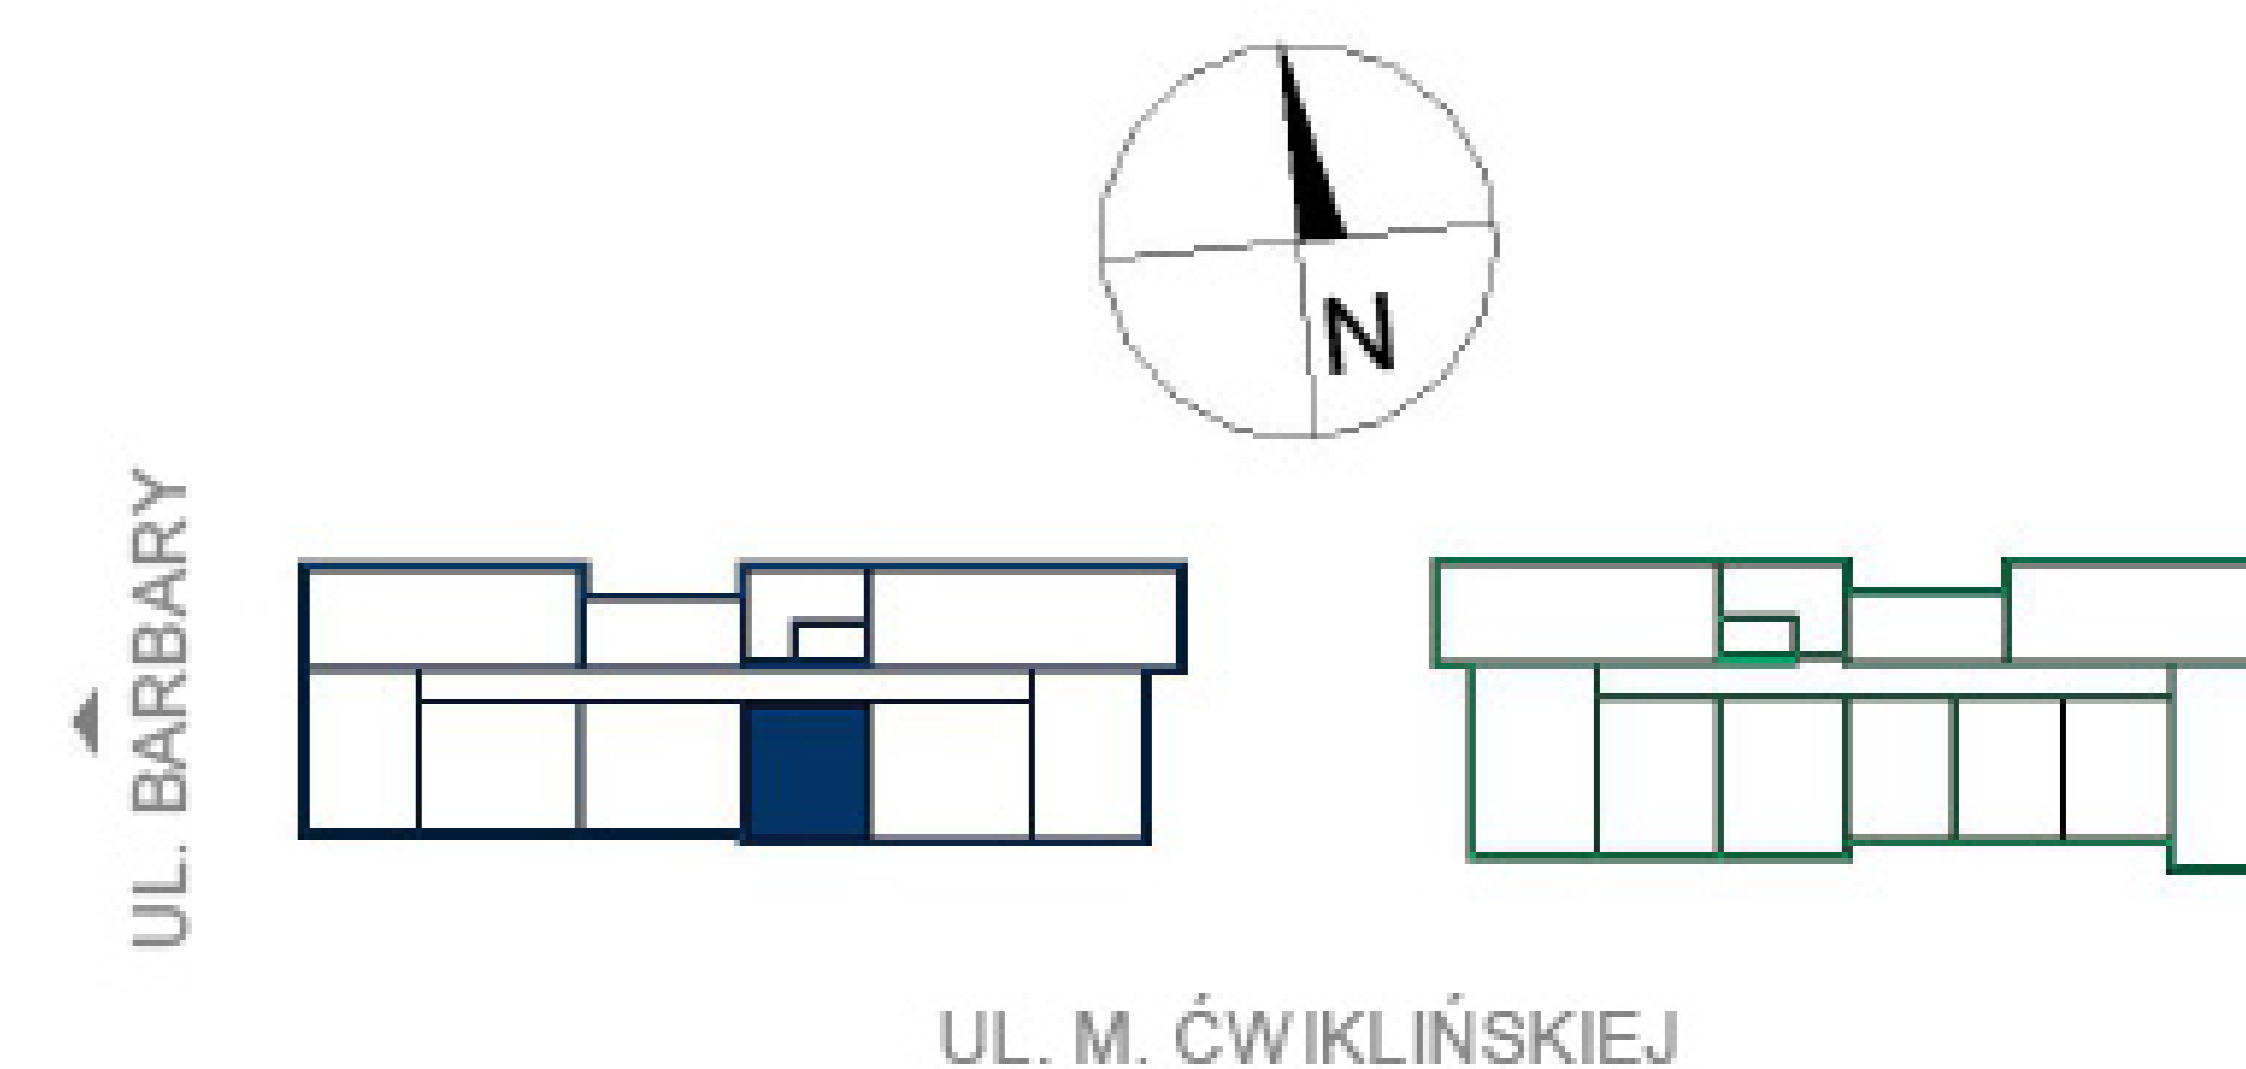

Piętro 2
Budynek A