





Biuro Sprzedaży
Grunwaldzka 28
660 768 149
012 417 26 56
awim@awim.krakow.pl

Mieszkanie A13

Pokój + kuchnia	18,09 m ²
Pokój	8,90 m ²
Pokój	10,35 m ²
Łazienka	4,27 m ²
Komunikacja	6,43 m ²

Pow. użytkowa mieszkania **48,04 m²**

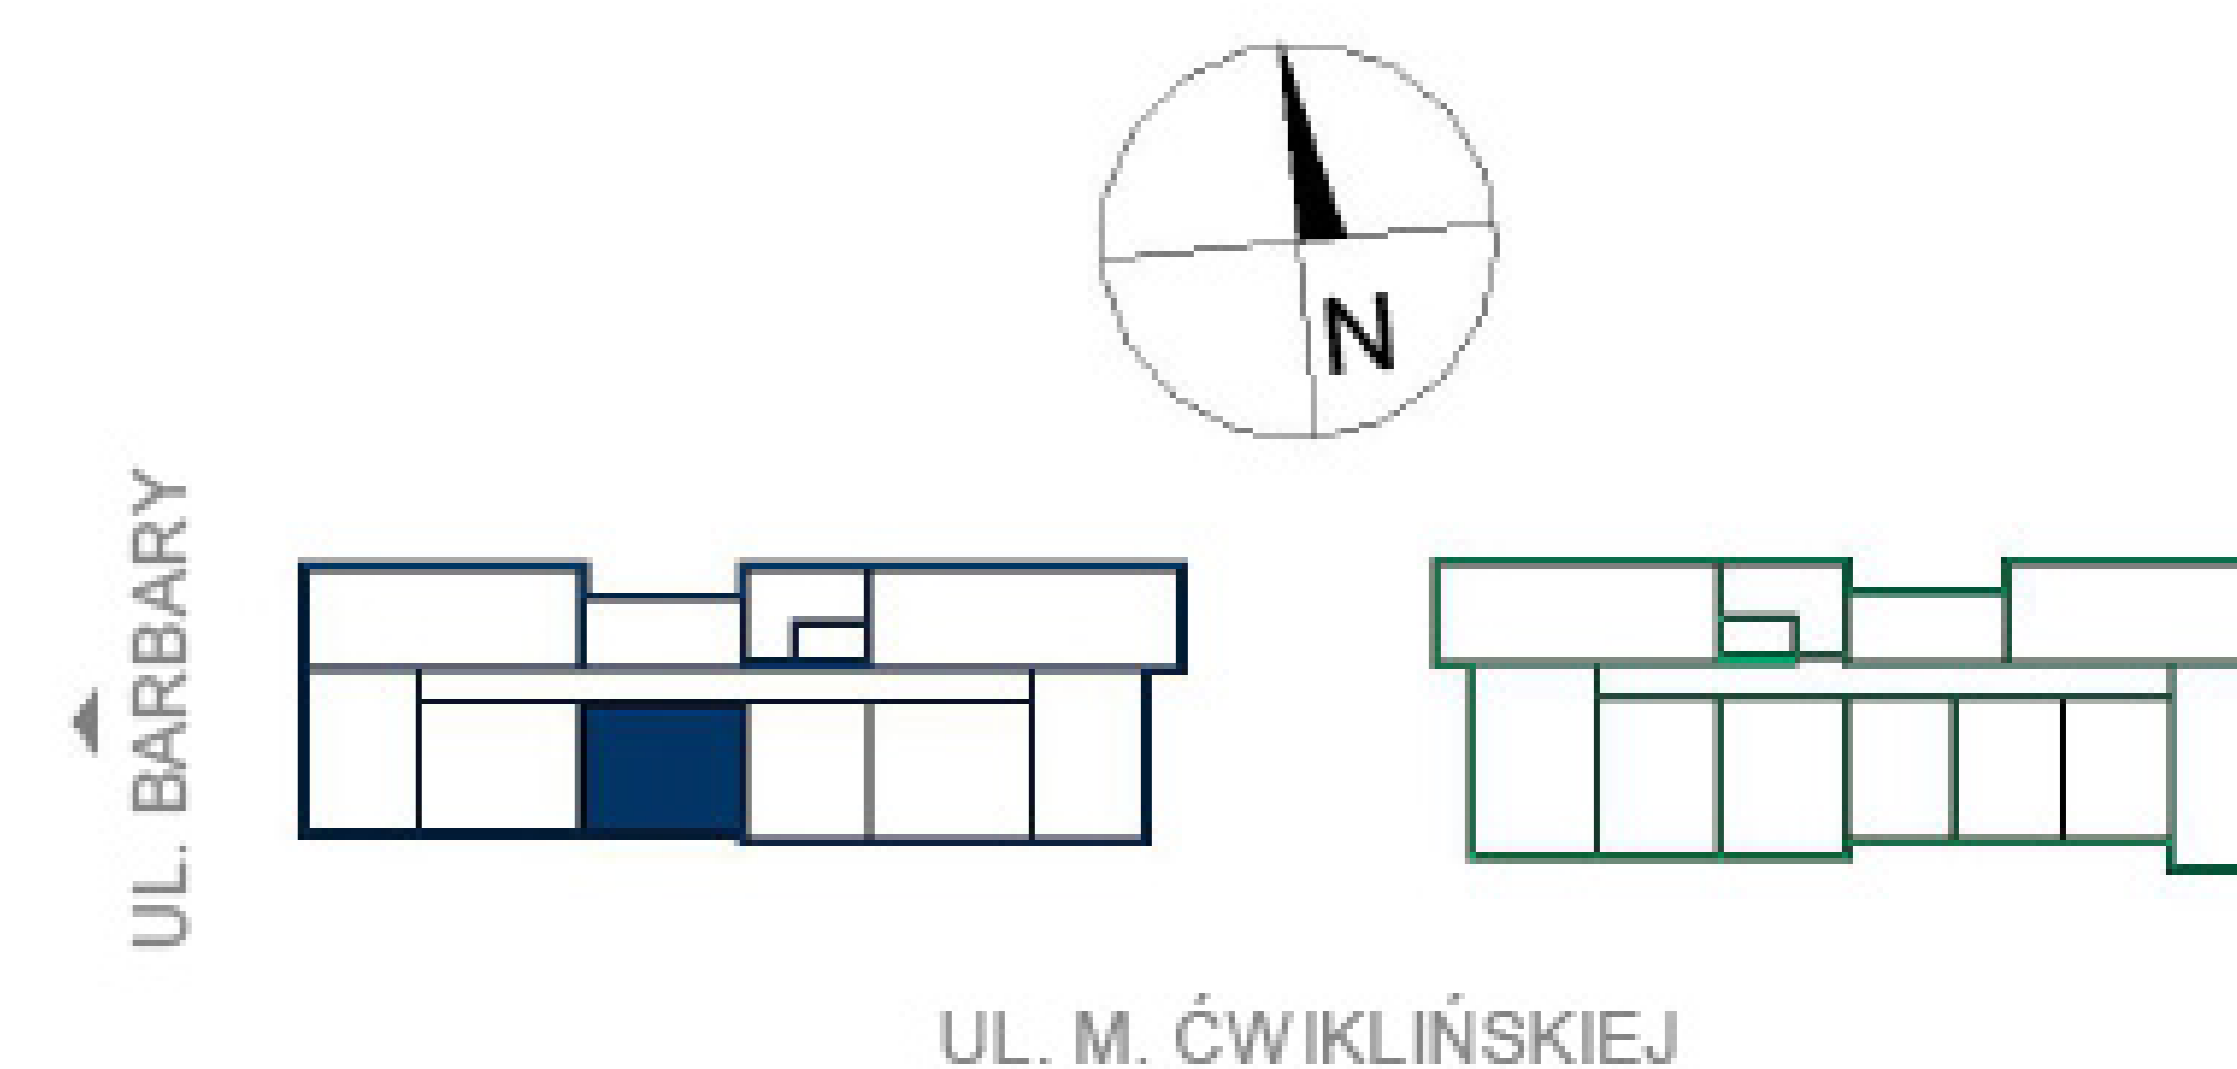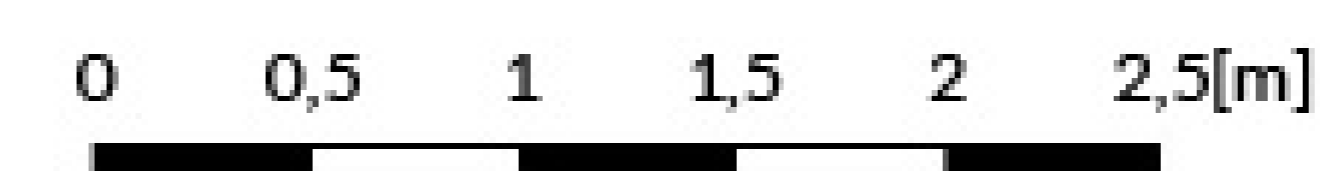

Piętro 2
Budynek A