





Biuro Sprzedaży
Grunwaldzka 28
660 768 149
012 417 26 56
awim@awim.krakow.pl

Mieszkanie A14

Pokój	11.59 m ²
Pokój + kuchnia	26.55 m ²
Łazienka	4.65 m ²
Komunikacja	5.64 m ²

Pow. użytkowa mieszkania 48.43 m²

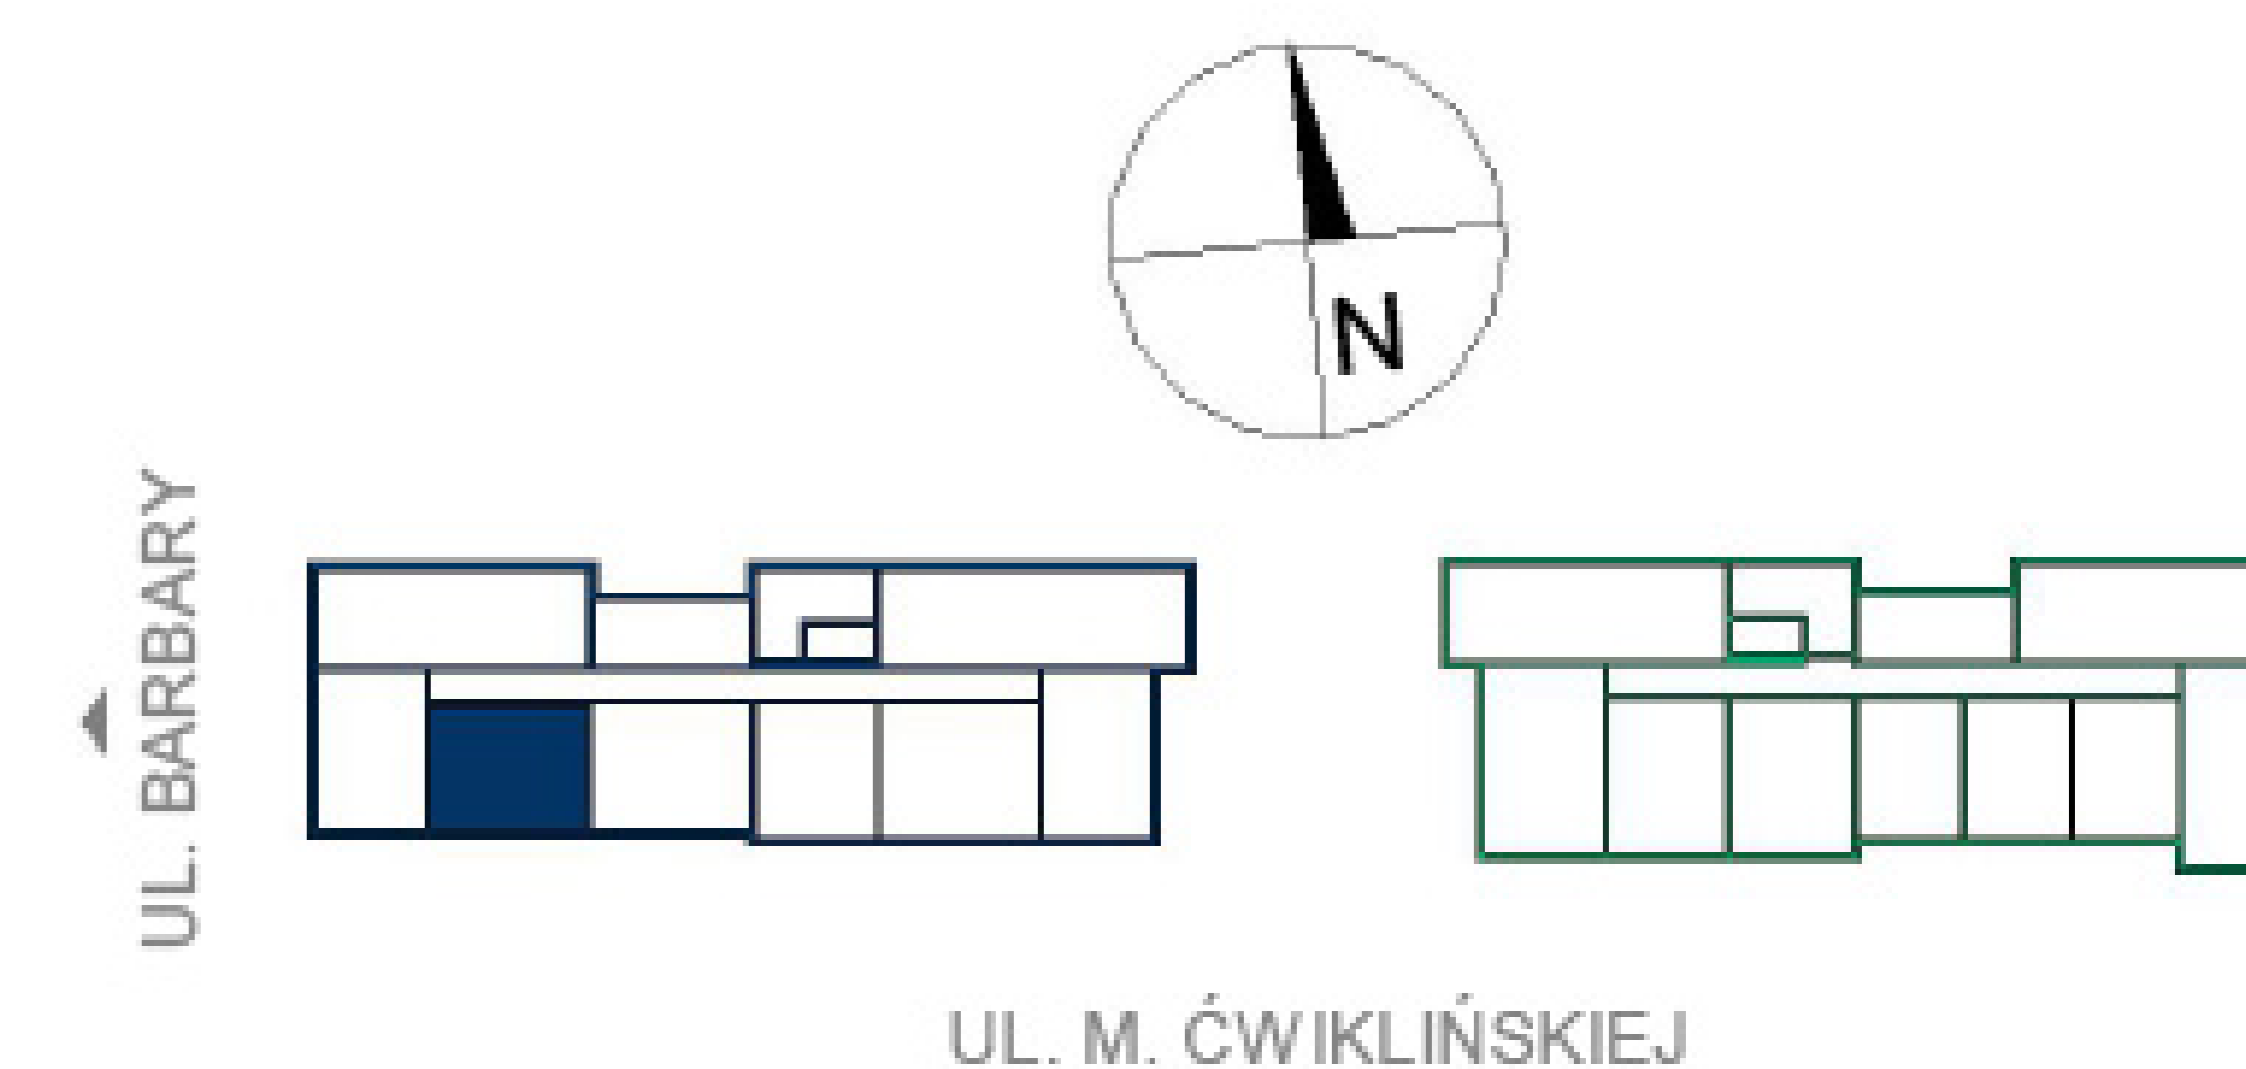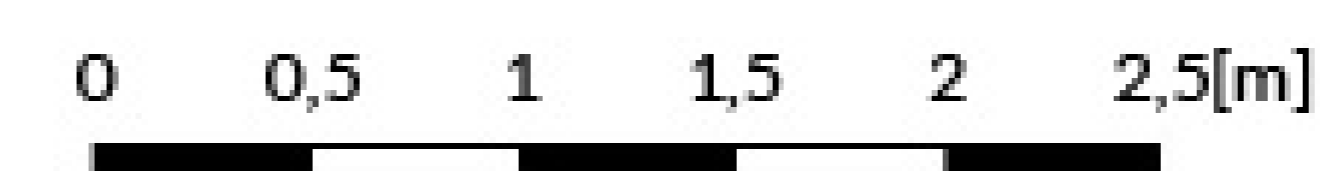

Piętro 2
Budynek A