


Biuro Sprzedaży  
Grunwaldzka 28  
660 768 149  
012 417 26 56  
awim@awim.krakow.pl

### Mieszkanie A15

Pokój	11.65 m <sup>2</sup>
Komunikacja	8.42 m <sup>2</sup>
Łazienka	4.08 m <sup>2</sup>
Pokój + kuchnia	17.99 m <sup>2</sup>

**Pow. użytkowa mieszkania 42.14 m<sup>2</sup>**

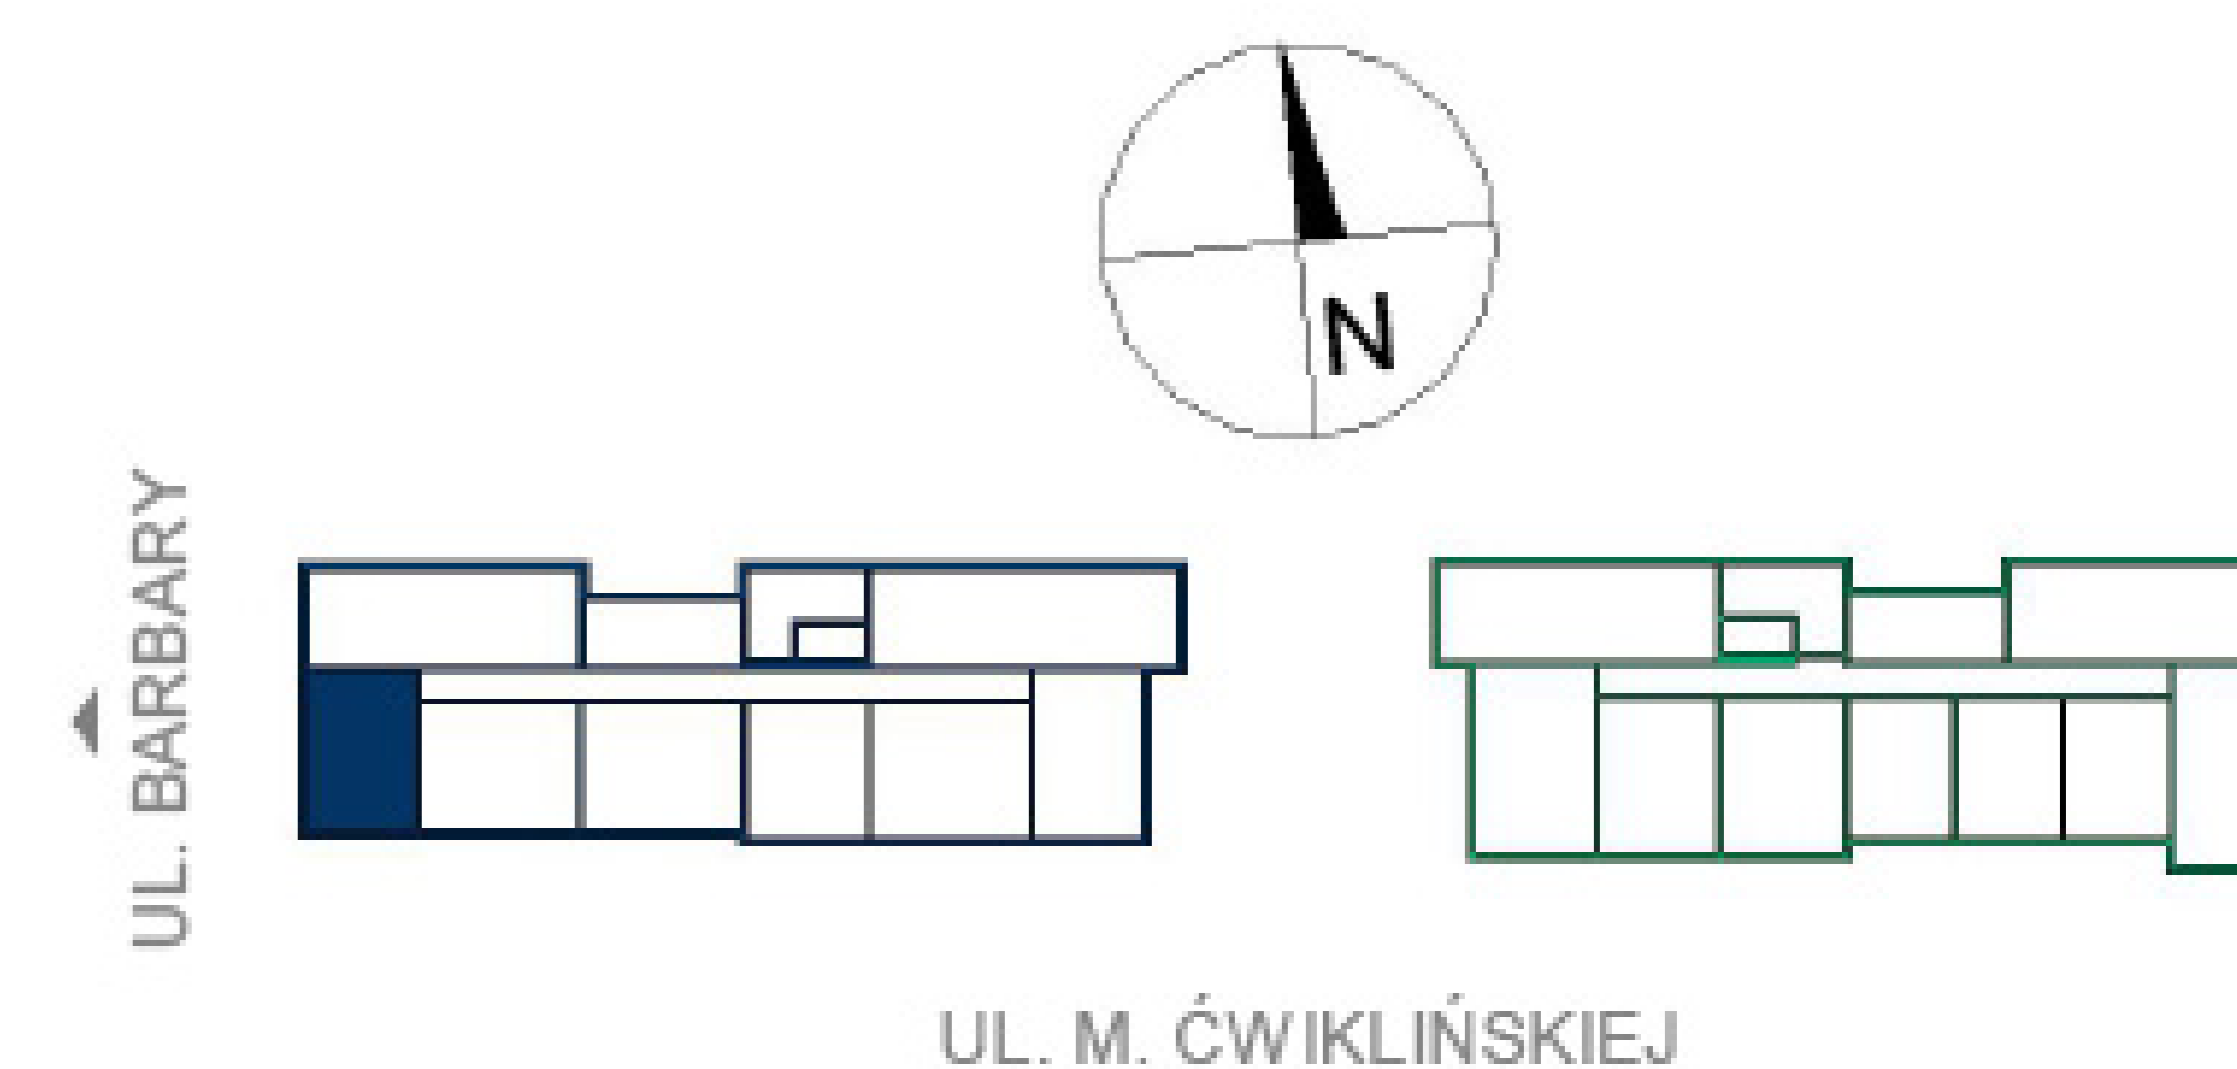

**Piętro 2**  
**Budynek A**