


Biuro Sprzedaży  
Grunwaldzka 28  
660 768 149  
012 417 26 56  
awim@awim.krakow.pl

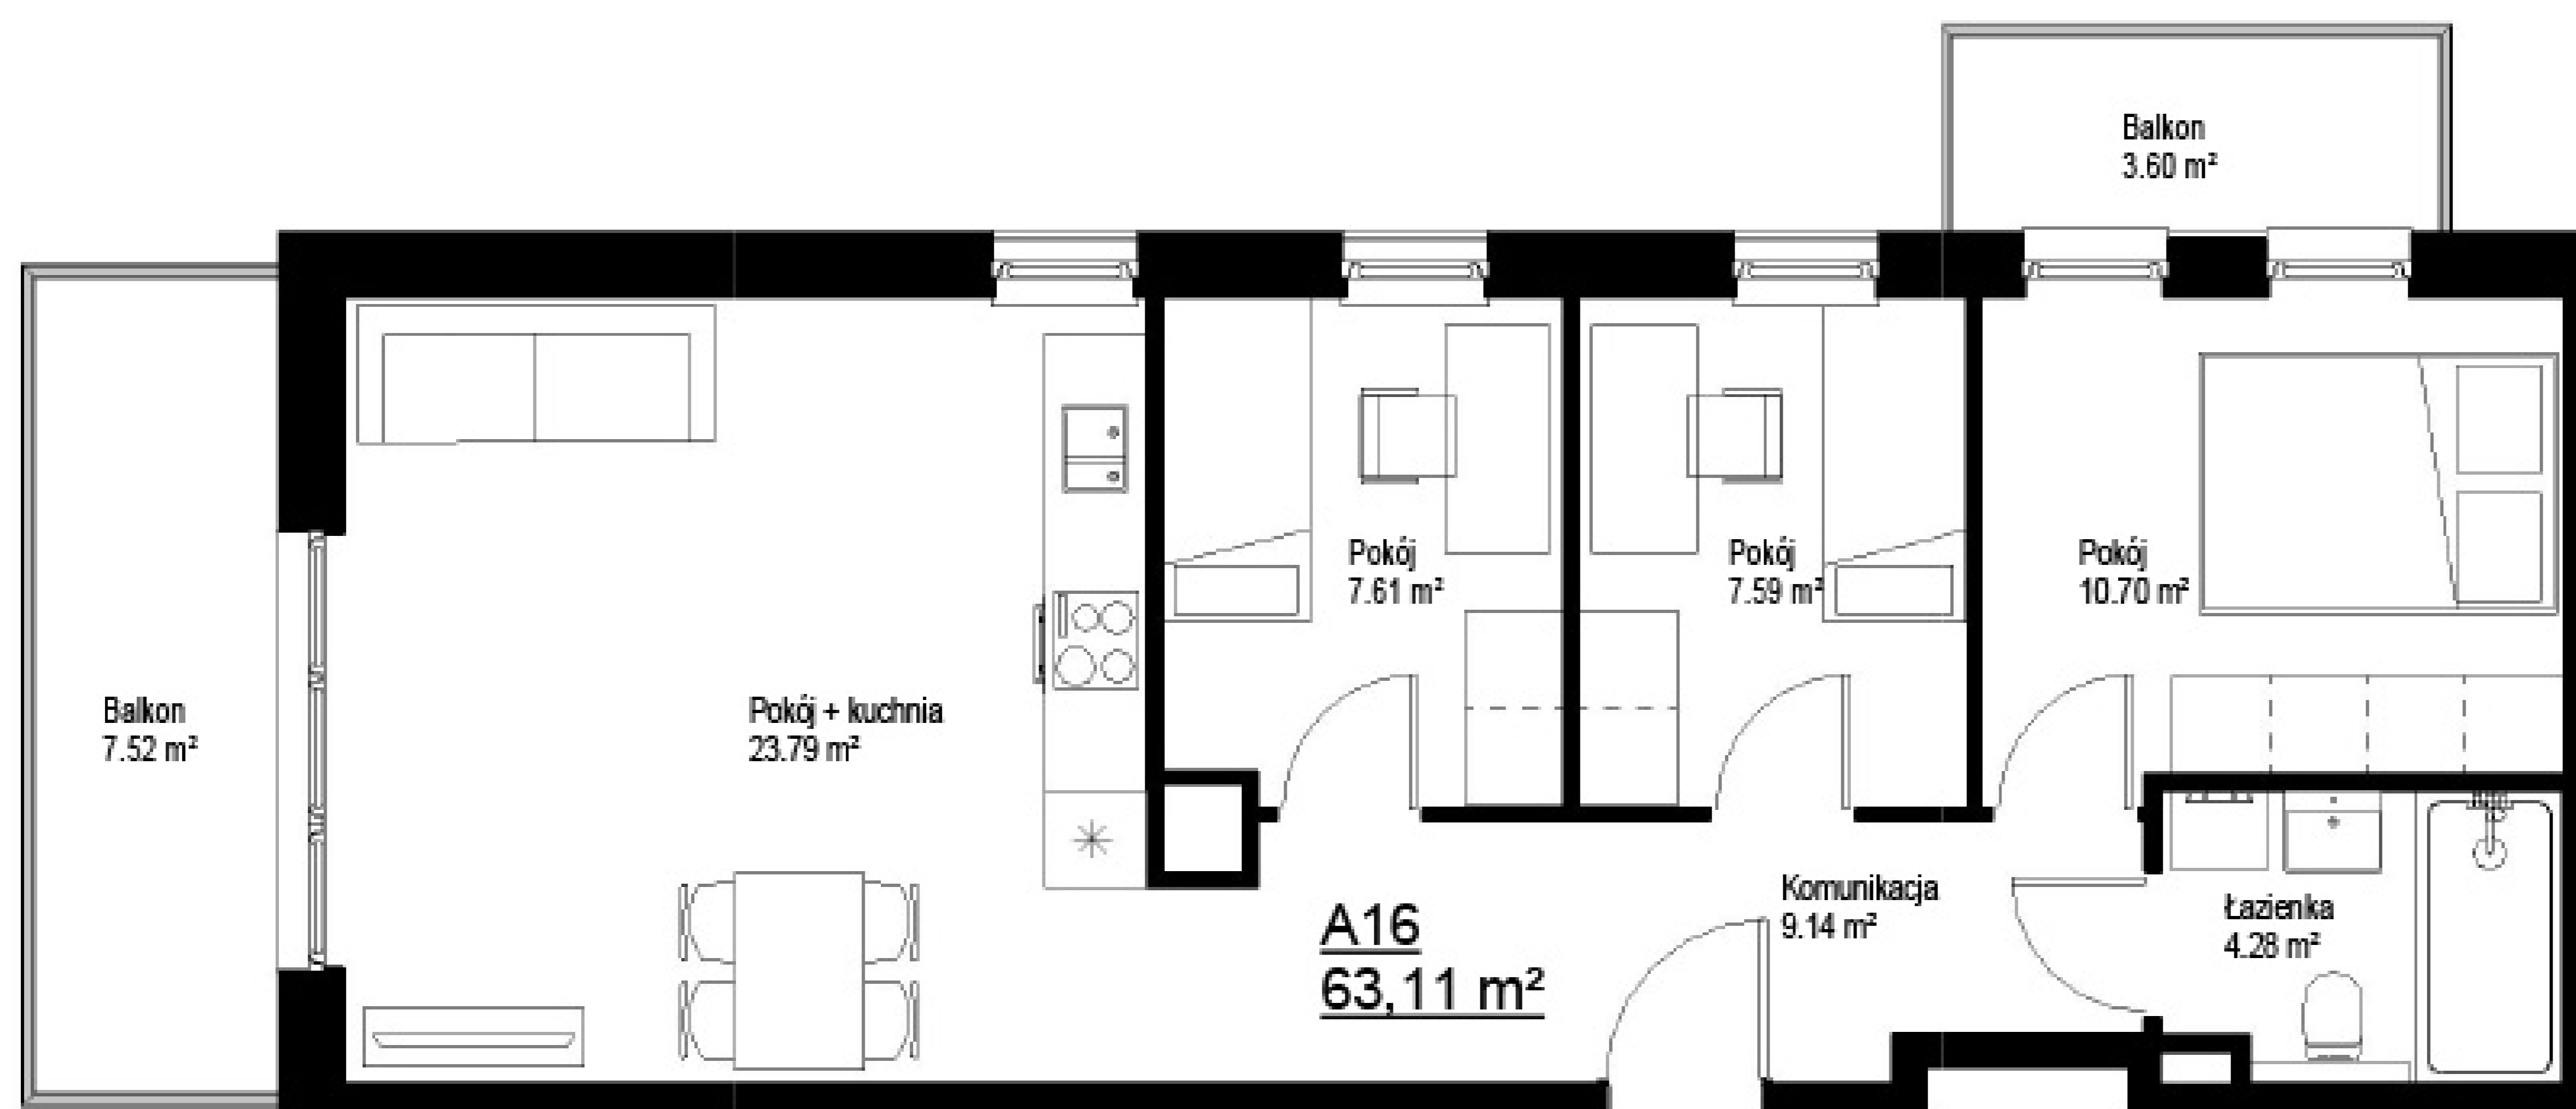


### Mieszkanie A16

Pokój	7.59 m <sup>2</sup>
Pokój + kuchnia	23.79 m <sup>2</sup>
Pokój	7.61 m <sup>2</sup>
Pokój	10.70 m <sup>2</sup>
Komunikacja	9.14 m <sup>2</sup>
Łazienka	4.28 m <sup>2</sup>

**Pow. użytkowa mieszkania** 63.11 m<sup>2</sup>



UL. BARBARY

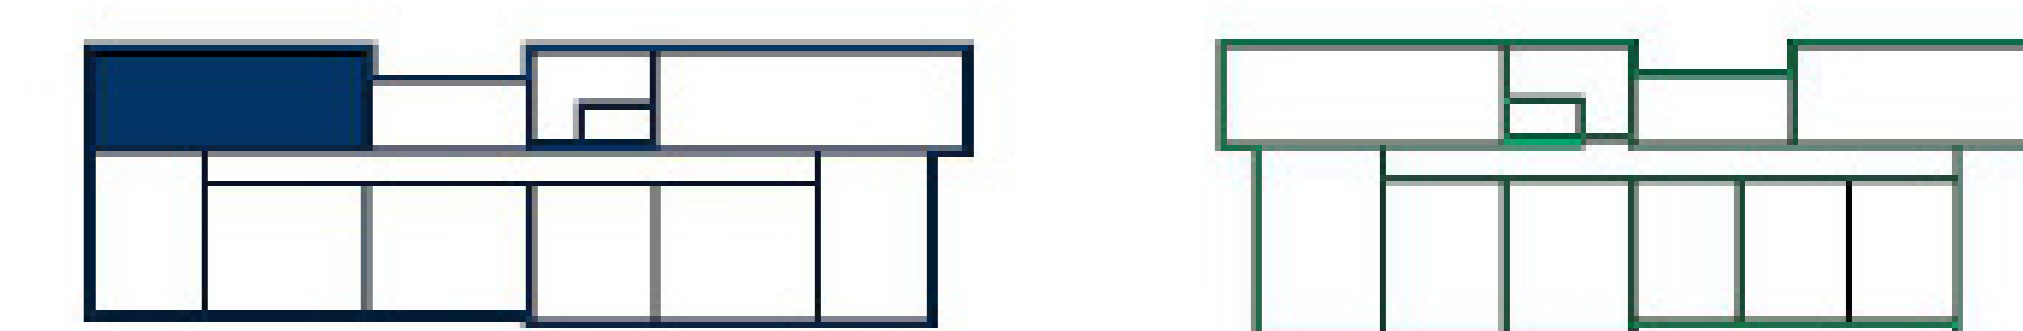

UL. M. ÓWIKLIŃSKIEJ

0 0,5 1 1,5 2 2,5[m]

**Piętro 2**  
**Budynek A**