


Biuro Sprzedaży
Grunwaldzka 28
660 768 149
012 417 26 56
awim@awim.krakow.pl

Mieszkanie A19

Pokój	11.53 m ²
Kuchnia	9.49 m ²
Pokój	20.02 m ²
Łazienka	4.31 m ²
Komunikacja	6.58 m ²

Pow. użytkowa
mieszkania **51.93 m²**

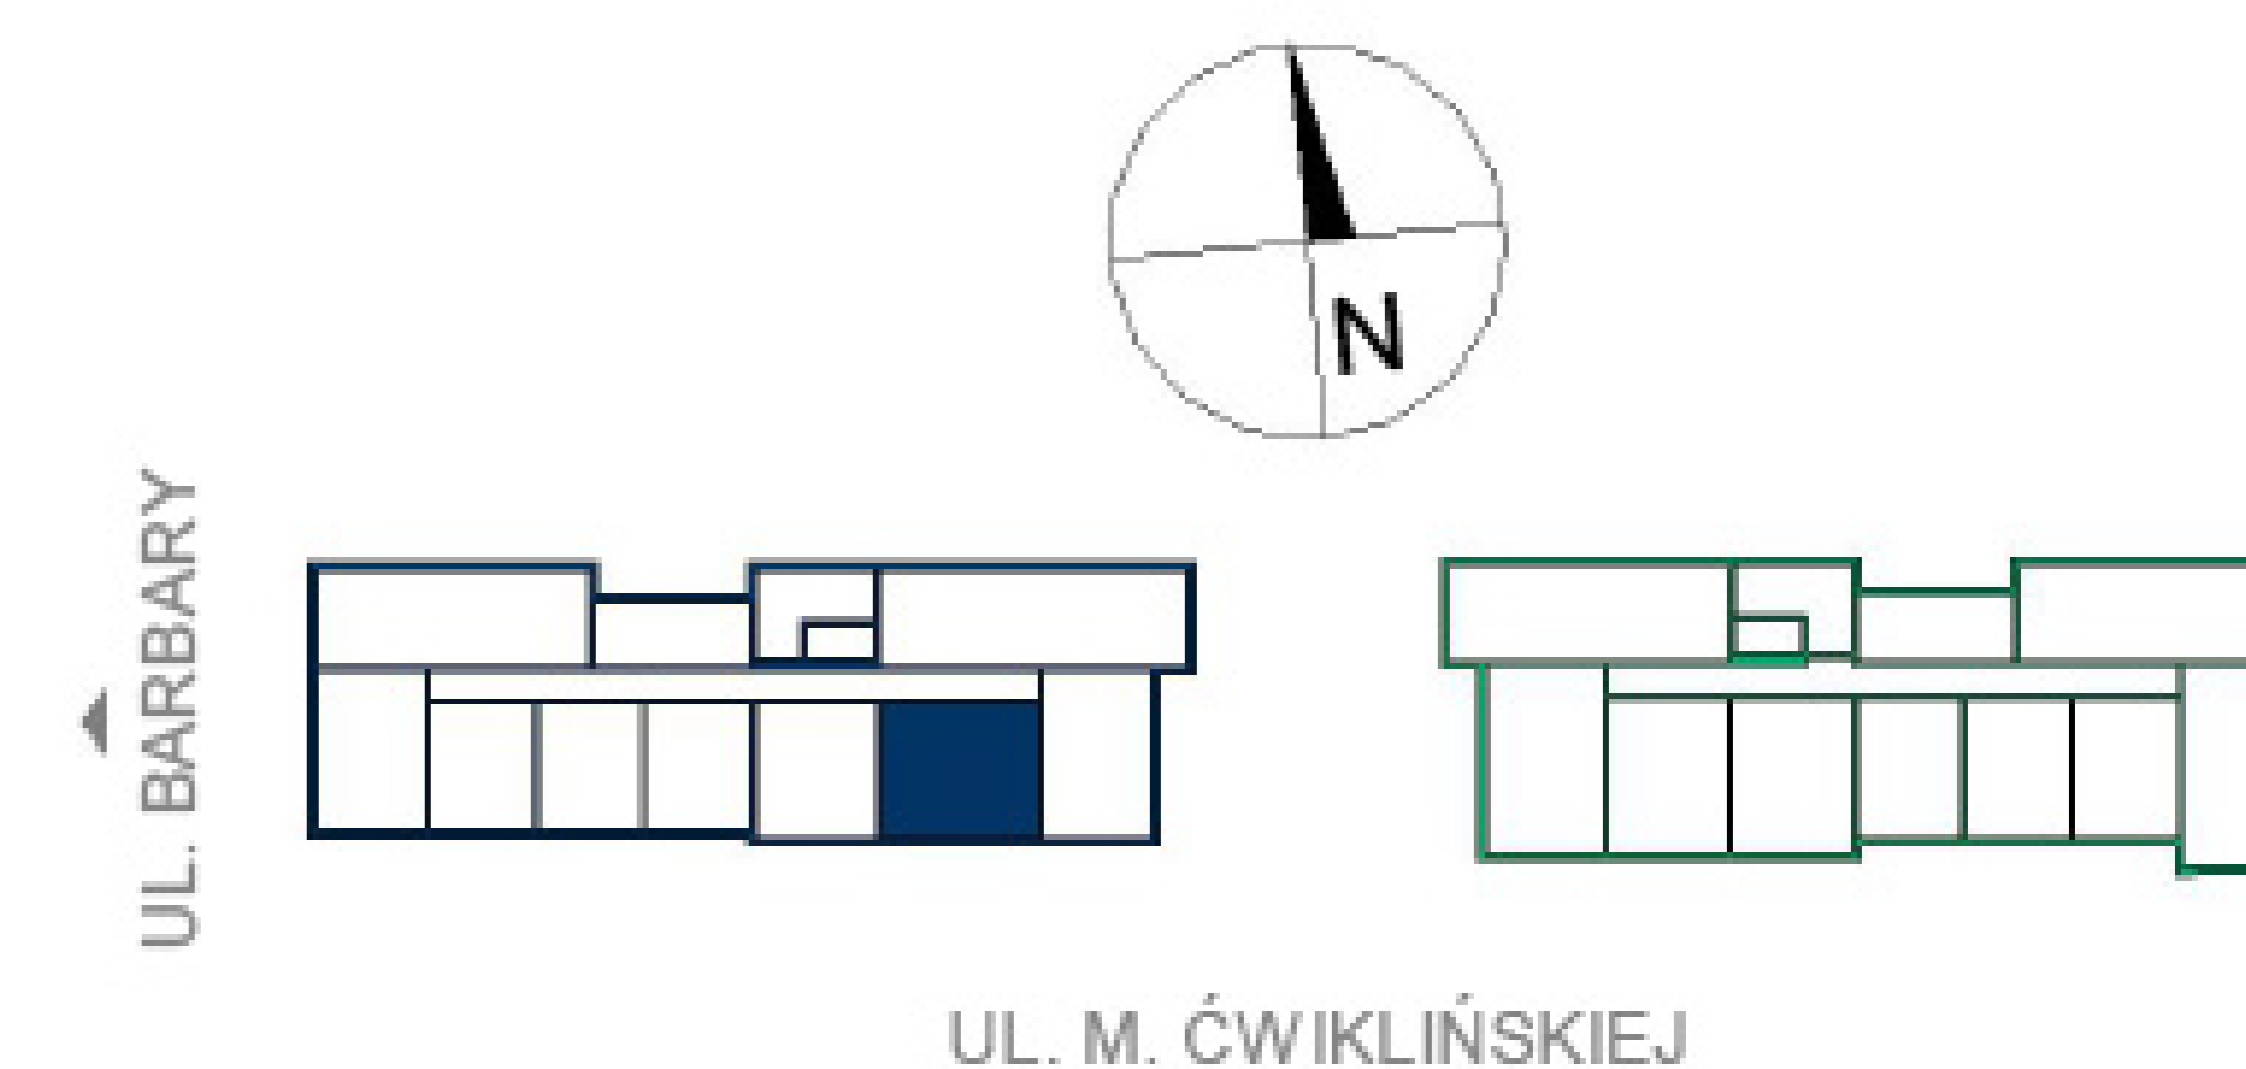

Piętro 3
Budynek A