


Biuro Sprzedaży
Grunwaldzka 28
660 768 149
012 417 26 56
awim@awim.krakow.pl

Mieszkanie A20

Pokój	11.20 m ²
Łazienka	4.31 m ²
Pokój + kuchnia	19.38 m ²
Komunikacja	4.73 m ²

**Pow. użytkowa
mieszkania** 39.62 m²

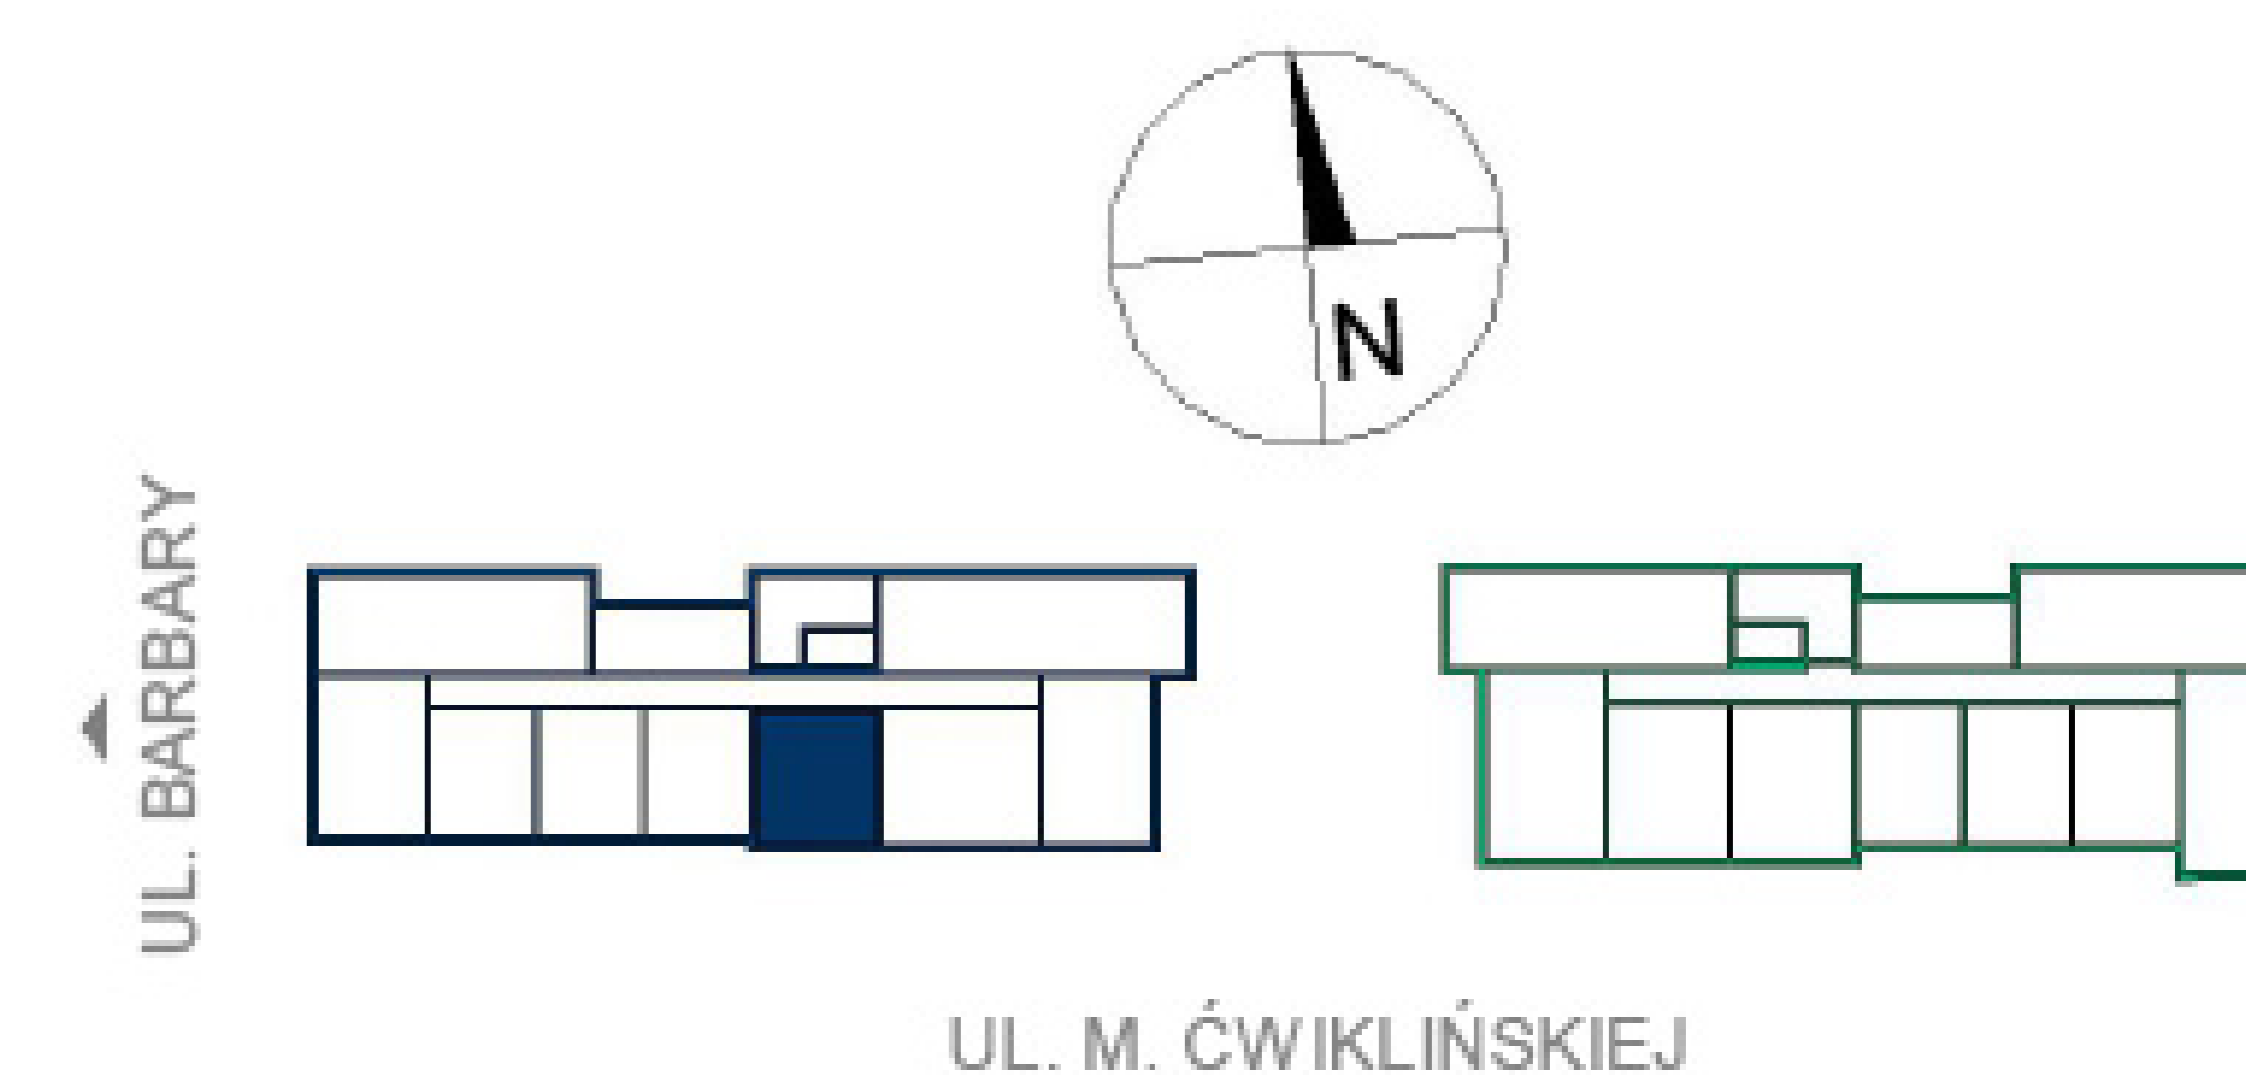

**Piętro 3
Budynek A**