


Biuro Sprzedaży
Grunwaldzka 28
660 768 149
012 417 26 56
awim@awim.krakow.pl

Mieszkanie A22

Pokój + kuchnia	14.38 m ²
Komunikacja	4.32 m ²
Pokój	8.60 m ²
Łazienka	4.21 m ²

**Pow. użytkowa
mieszkania 31.51 m²**

0 0,5 1 1,5 2 2,5[m]

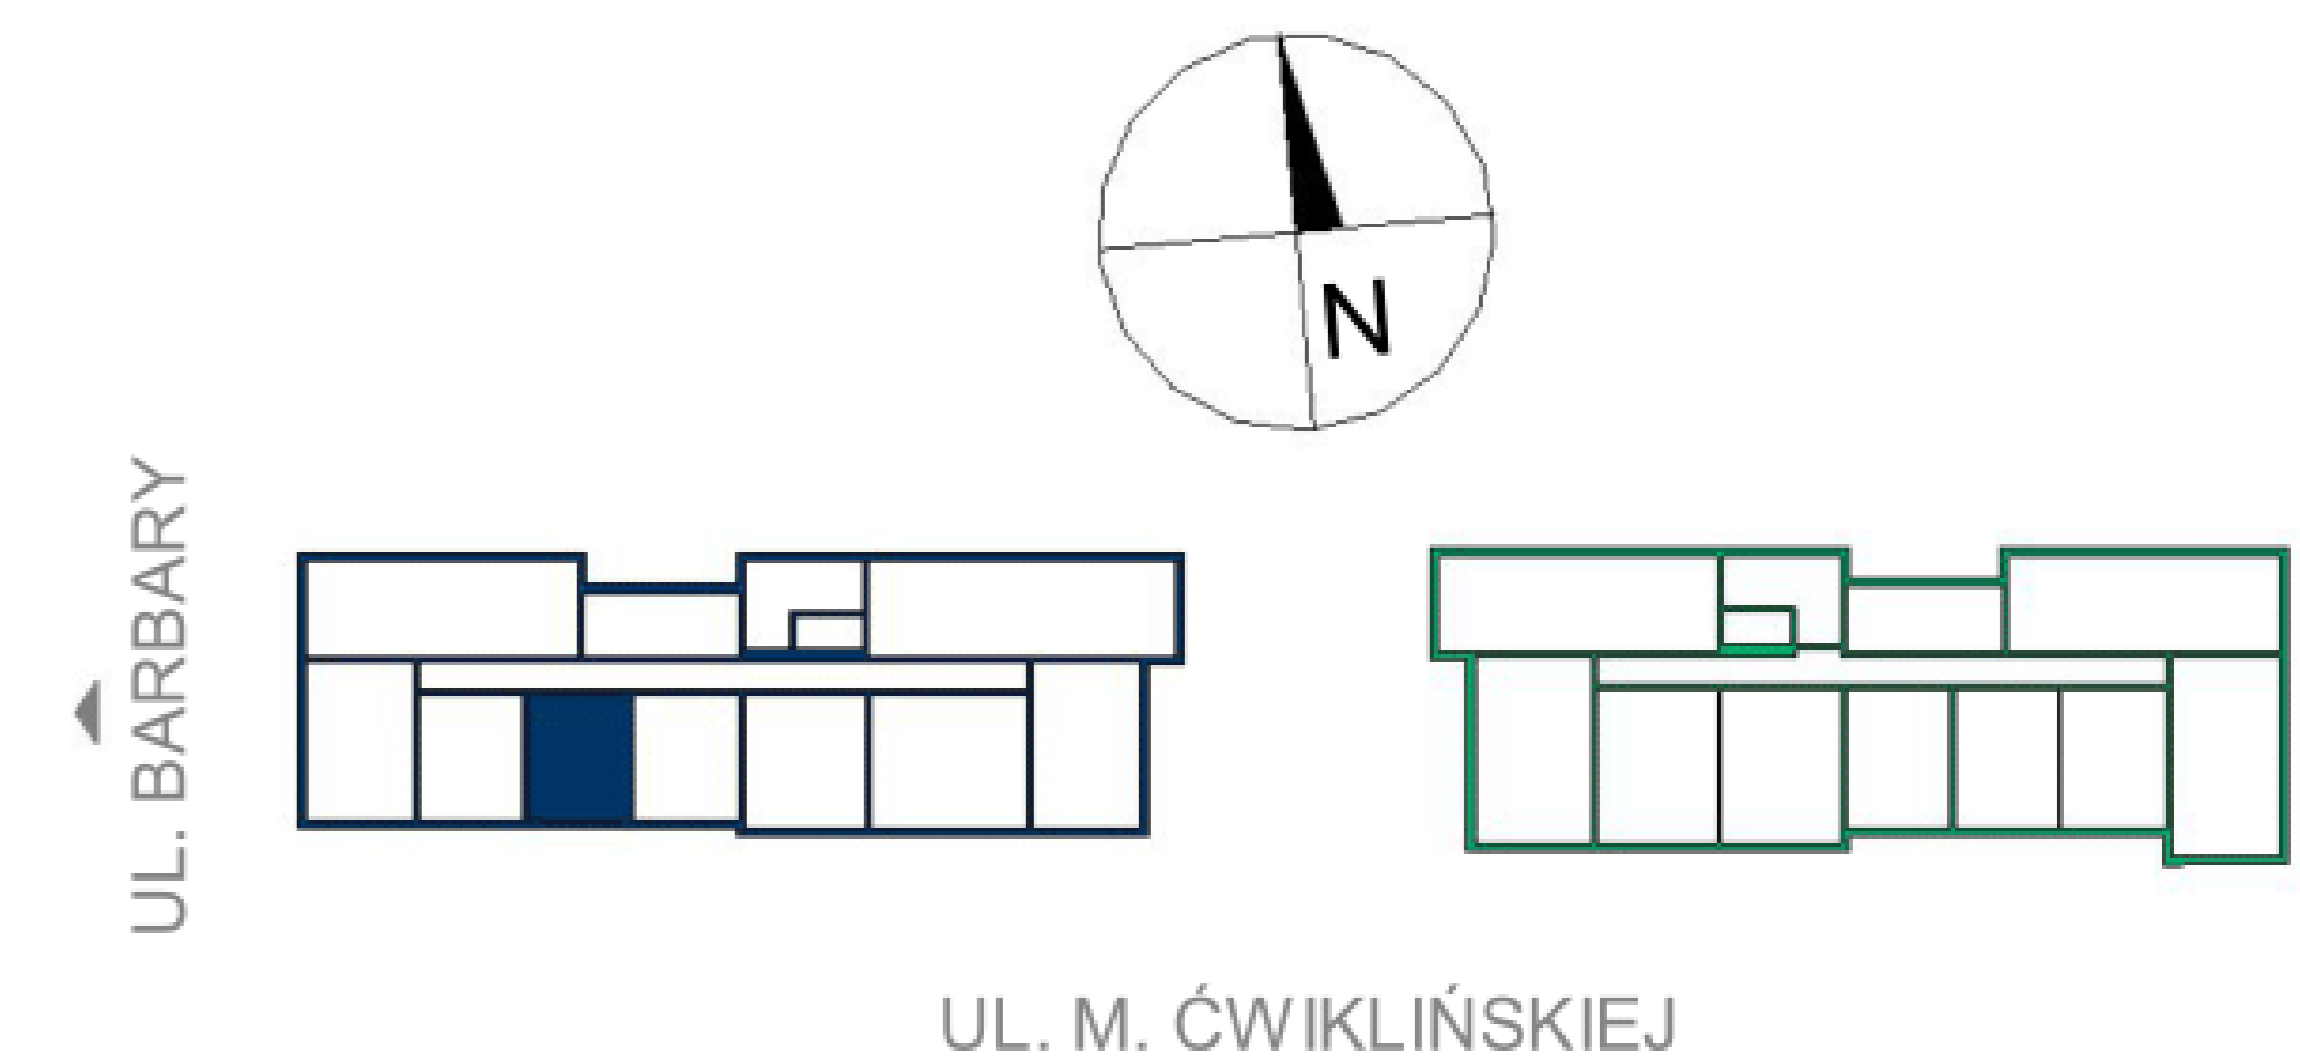

**Piętro 3
Budynek A**