



Biuro Sprzedaży
Grunwaldzka 28
660 768 149
012 417 26 56
awim@awim.krakow.pl

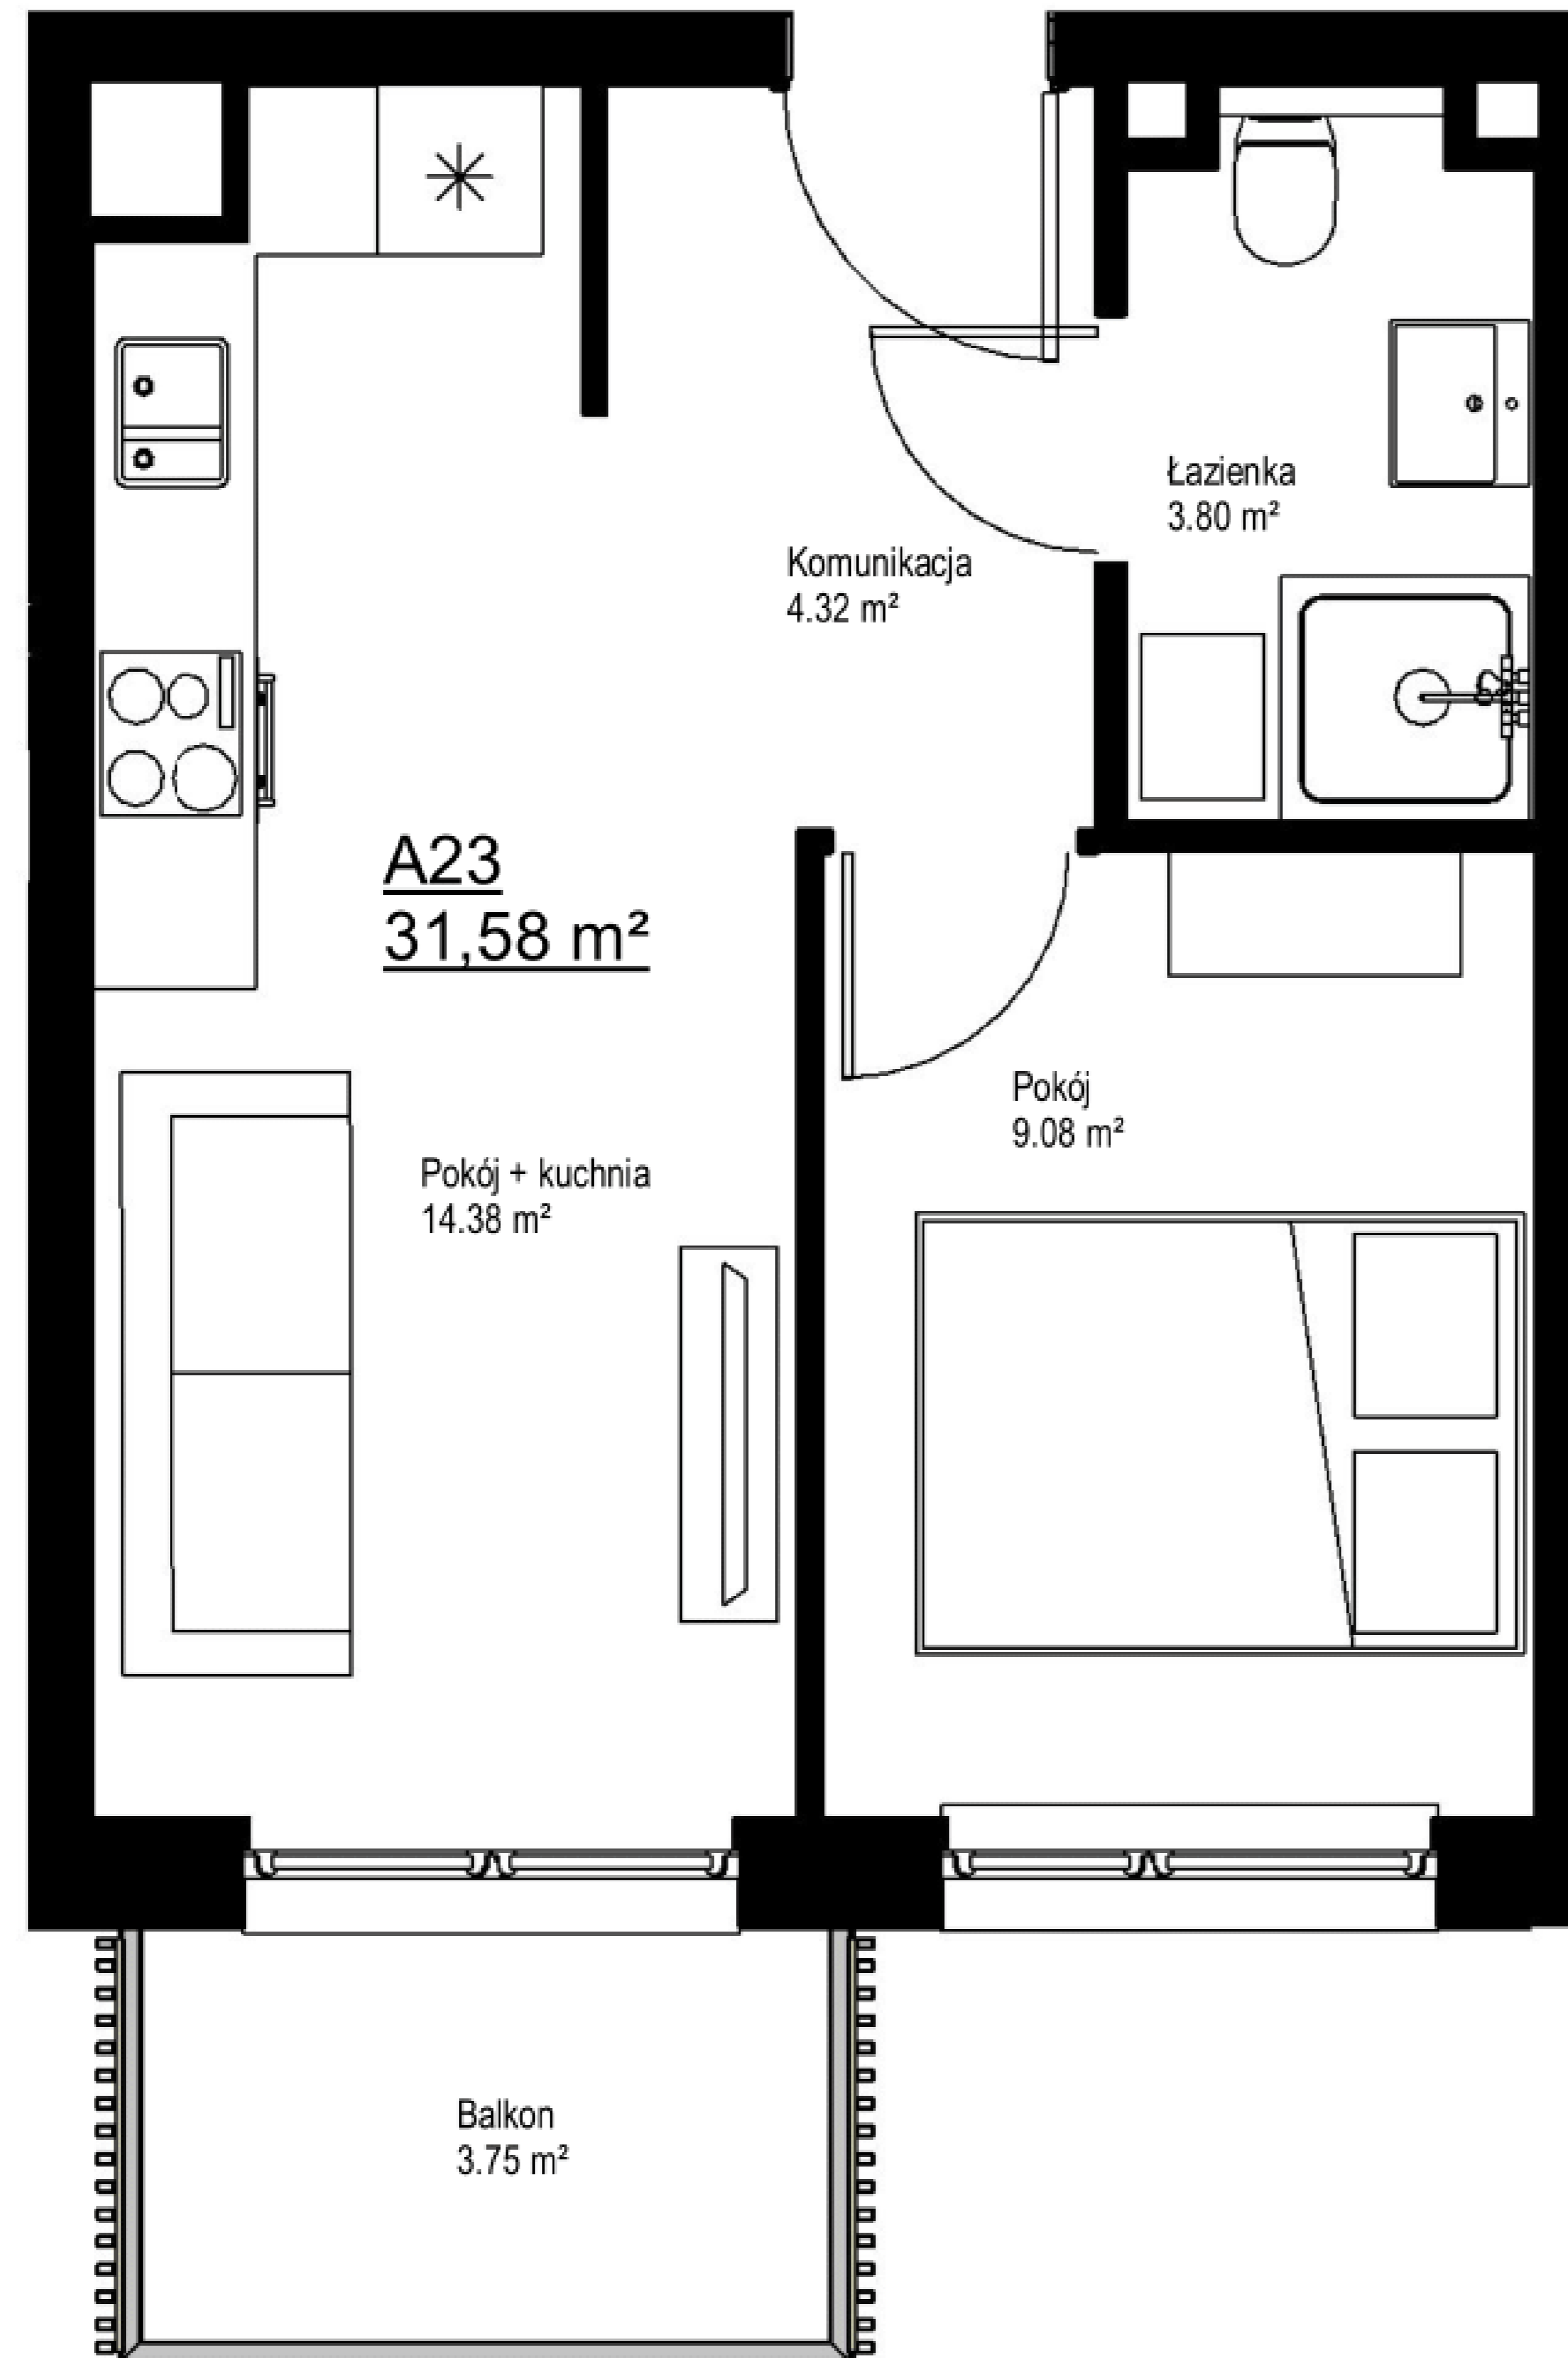

Mieszkanie A23

Łazienka	3.80 m ²
Komunikacja	4.32 m ²
Pokój + kuchnia	14.38 m ²
Pokój	9.08 m ²

Pow. użytkowa mieszkania **31.58 m²**

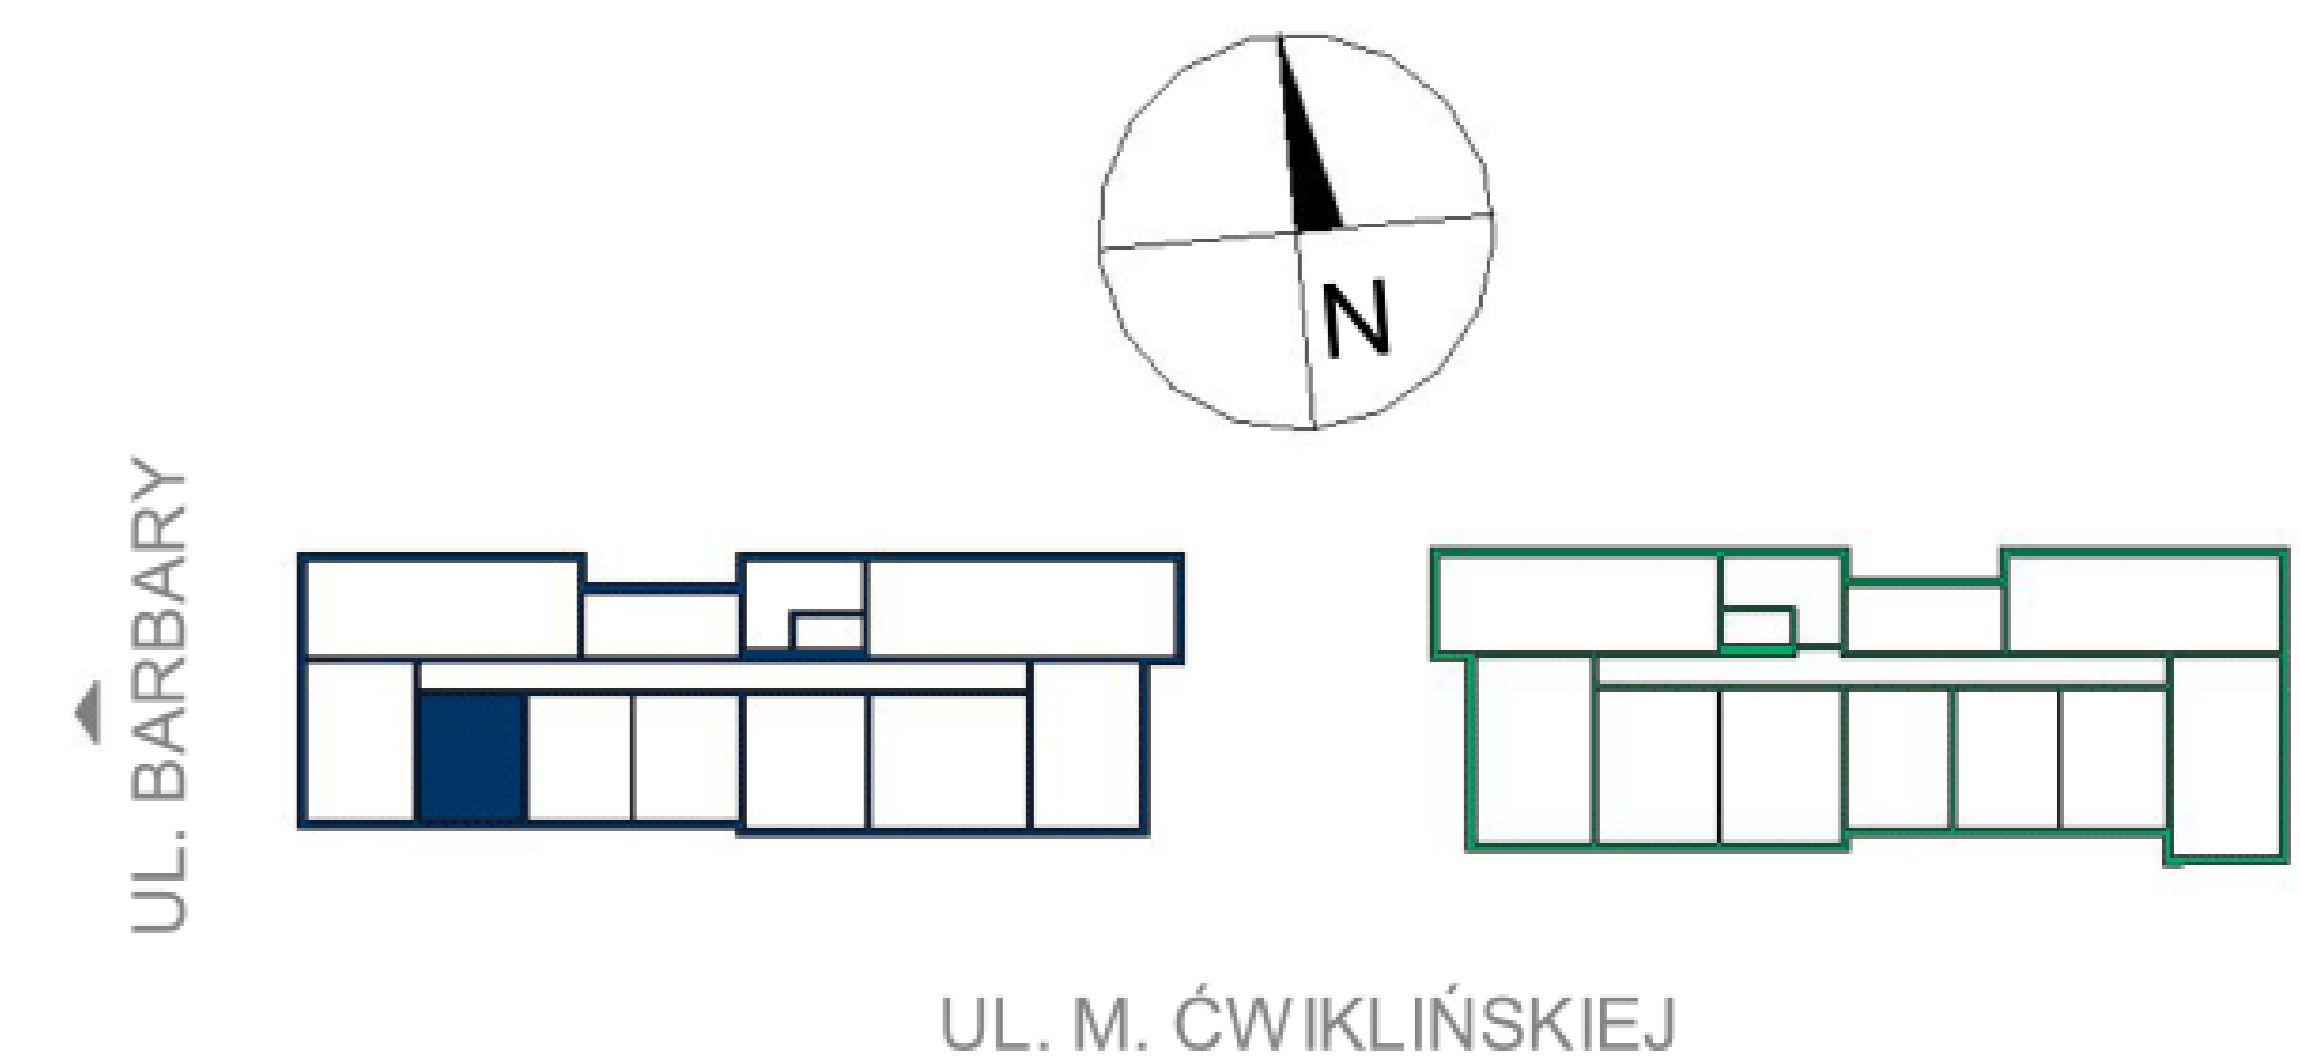

Piętro 3
Budynek A