


Biuro Sprzedaży
Grunwaldzka 28
660 768 149
012 417 26 56
awim@awim.krakow.pl

Mieszkanie A27

Łazienka	4.11 m ²
Komunikacja	8.42 m ²
Pokój	11.66 m ²
Pokój + kuchnia	20.52 m ²

Pow. użytkowa
mieszkania **44.71 m²**

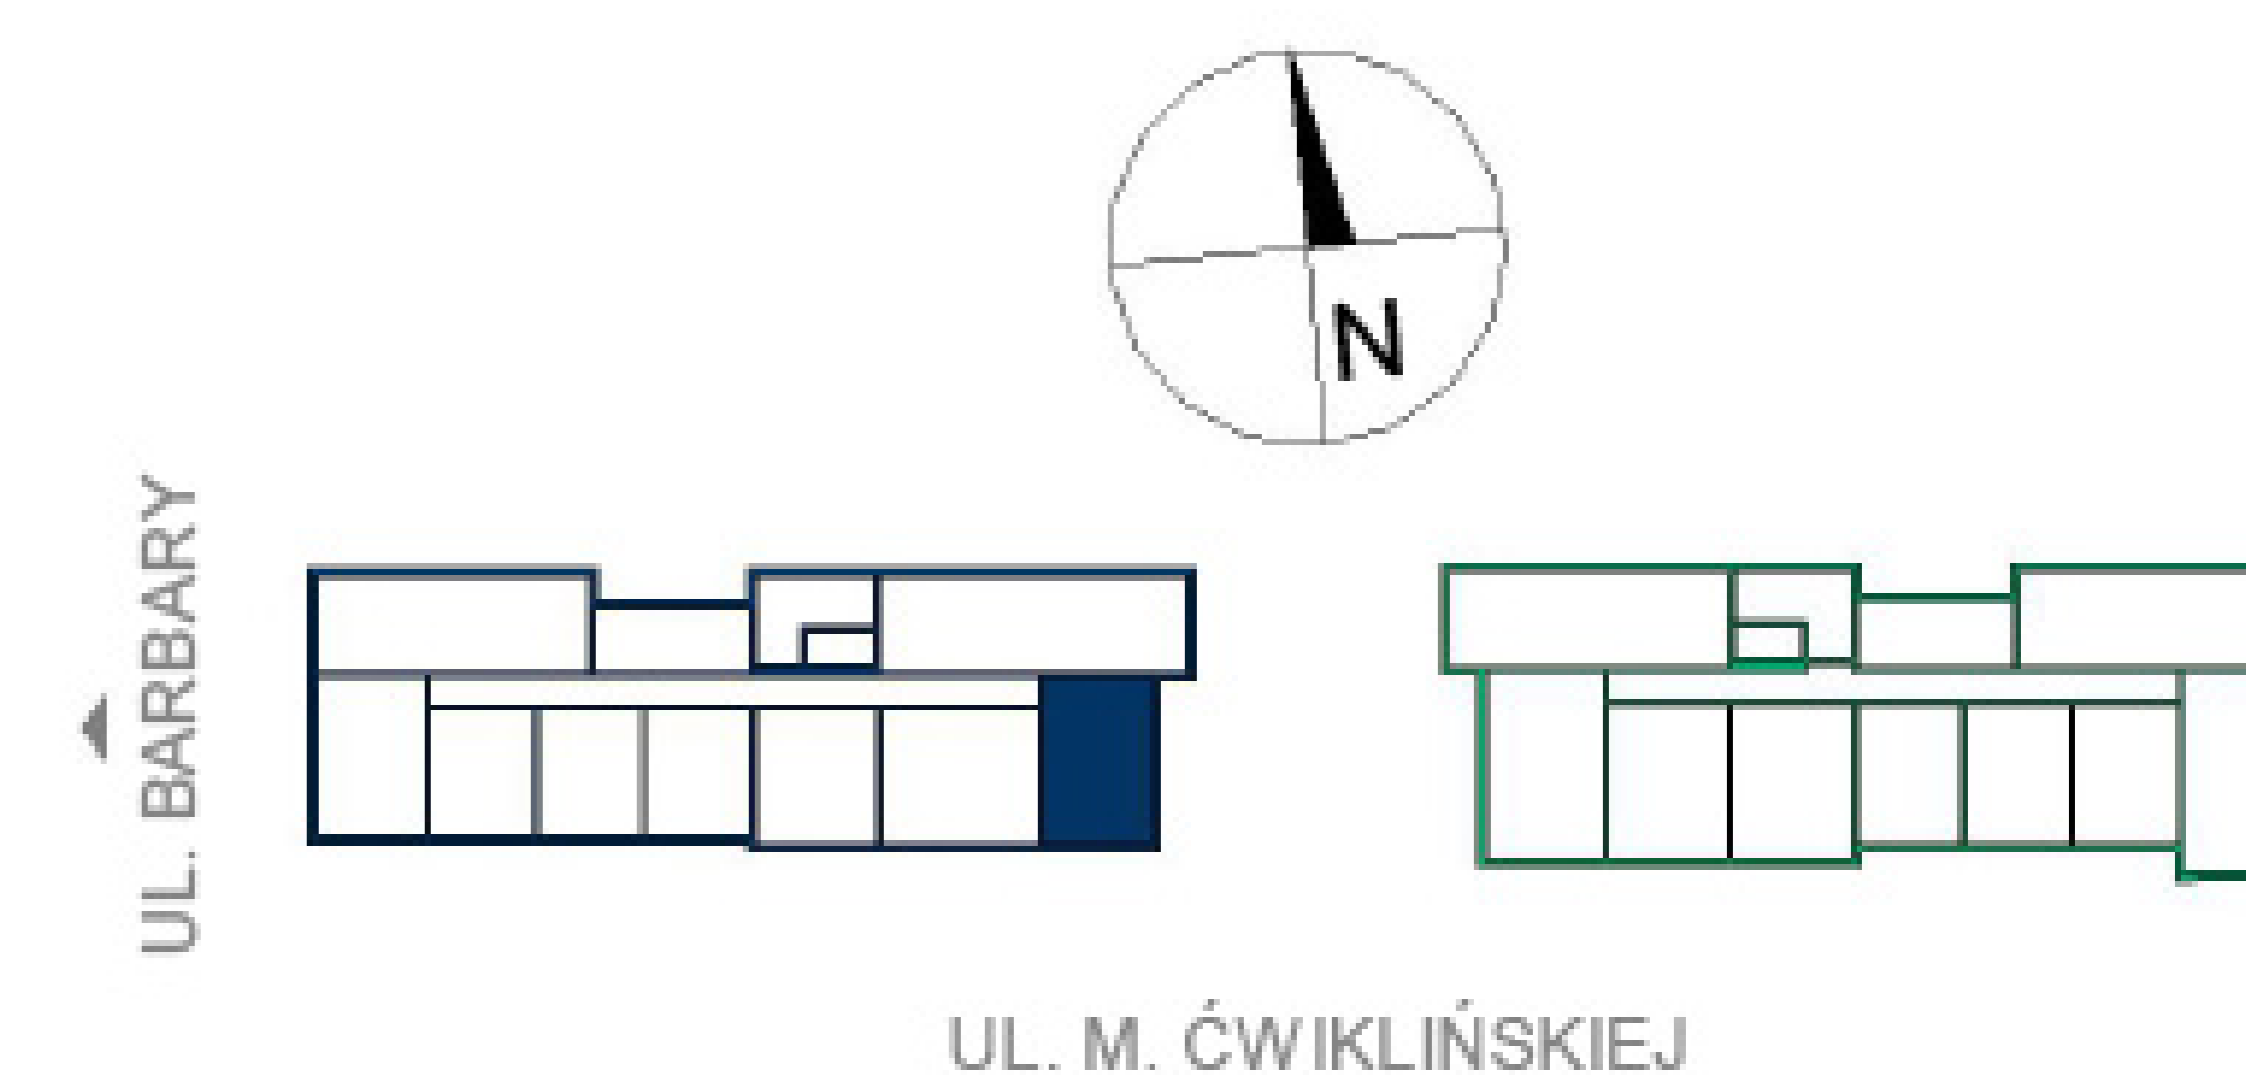

Piętro 4
Budynek A