


Biuro Sprzedaży
Grunwaldzka 28
660 768 149
012 417 26 56
awim@awim.krakow.pl

Mieszkanie A28

Pokój	11.57 m ²
Kuchnia	9.49 m ²
Pokój	20.02 m ²
Łazienka	4.27 m ²
Komunikacja	6.60 m ²

Pow. użytkowa mieszkania 51.95 m²

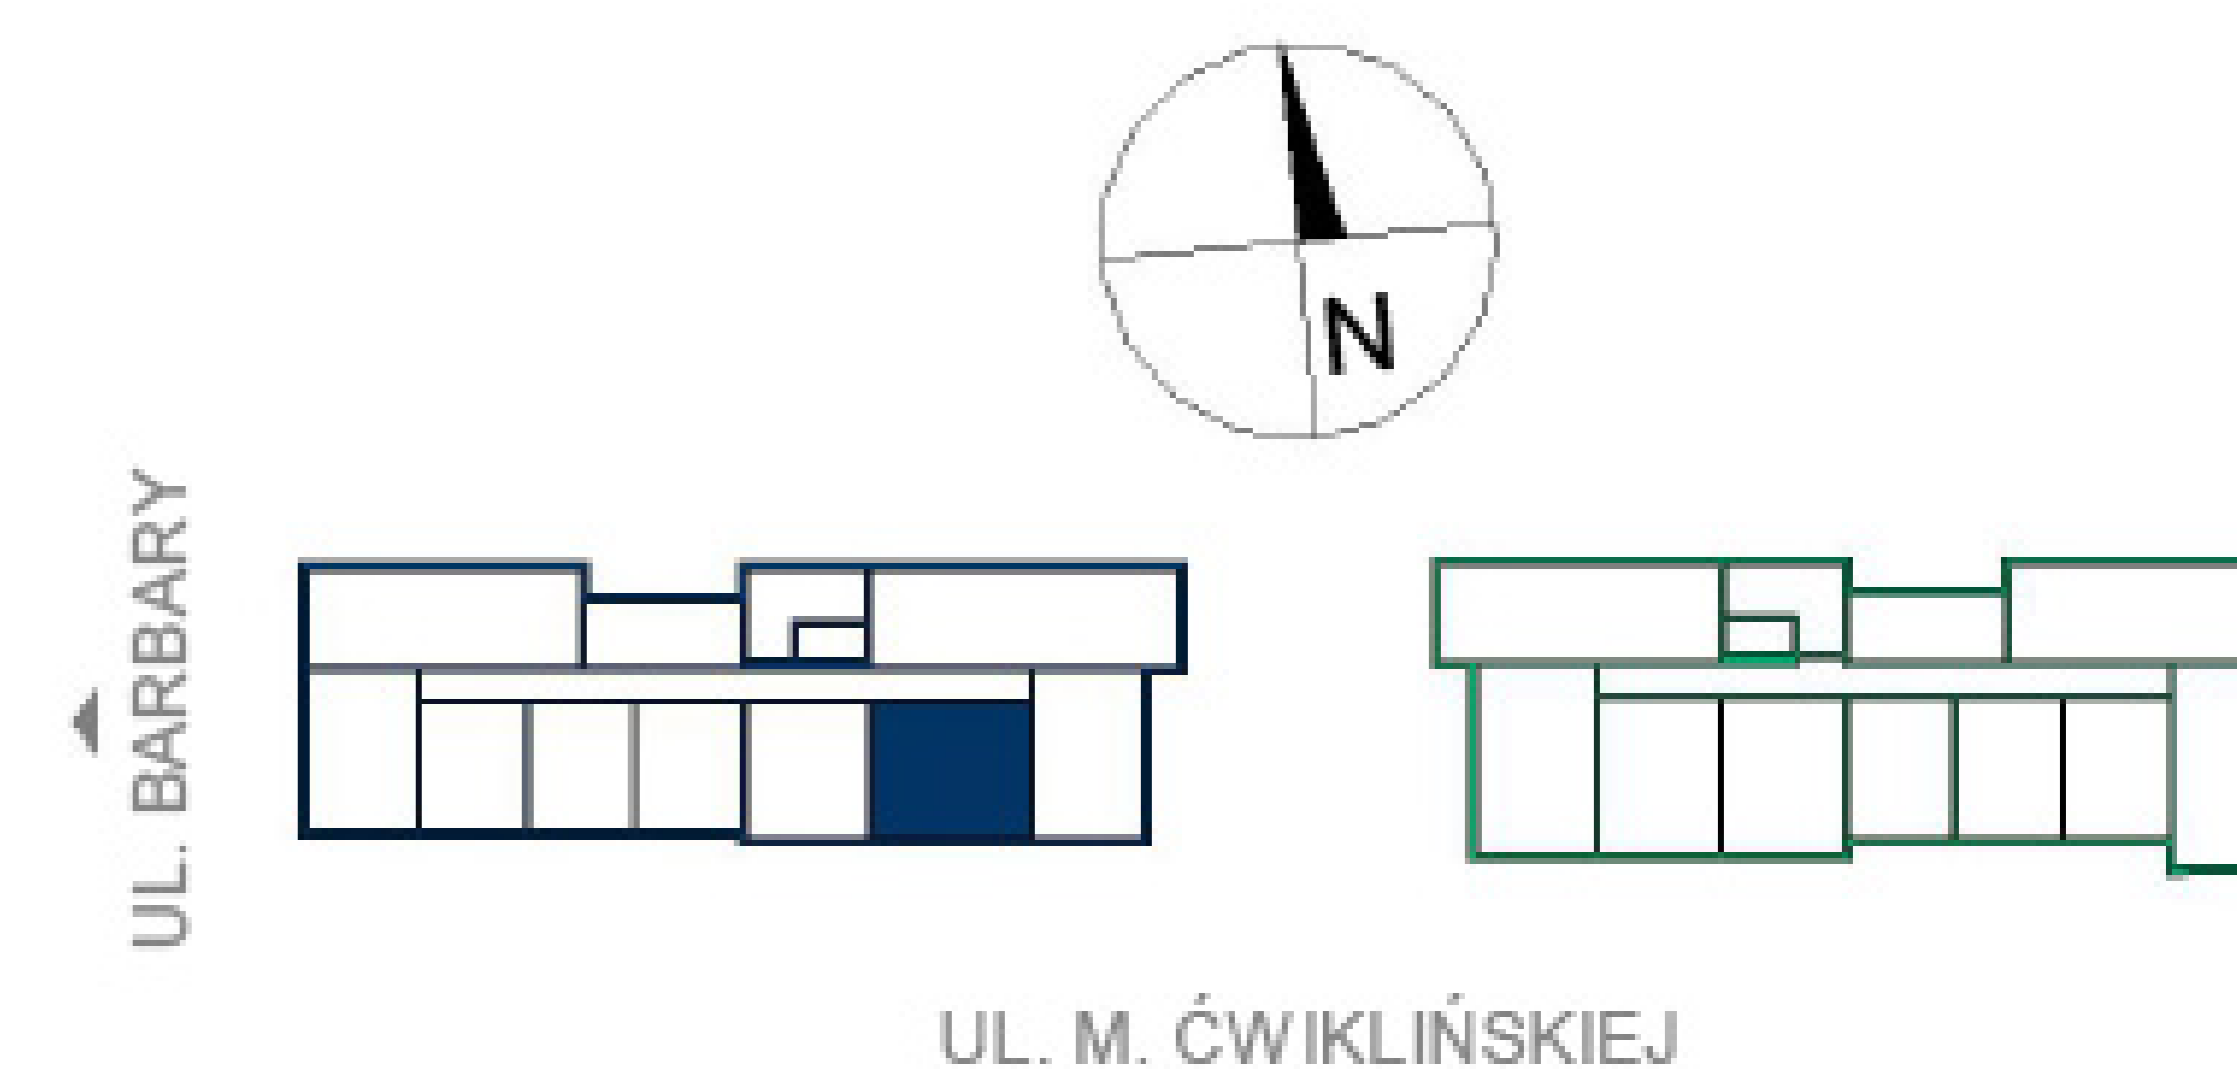

Piętro 4
Budynek A