
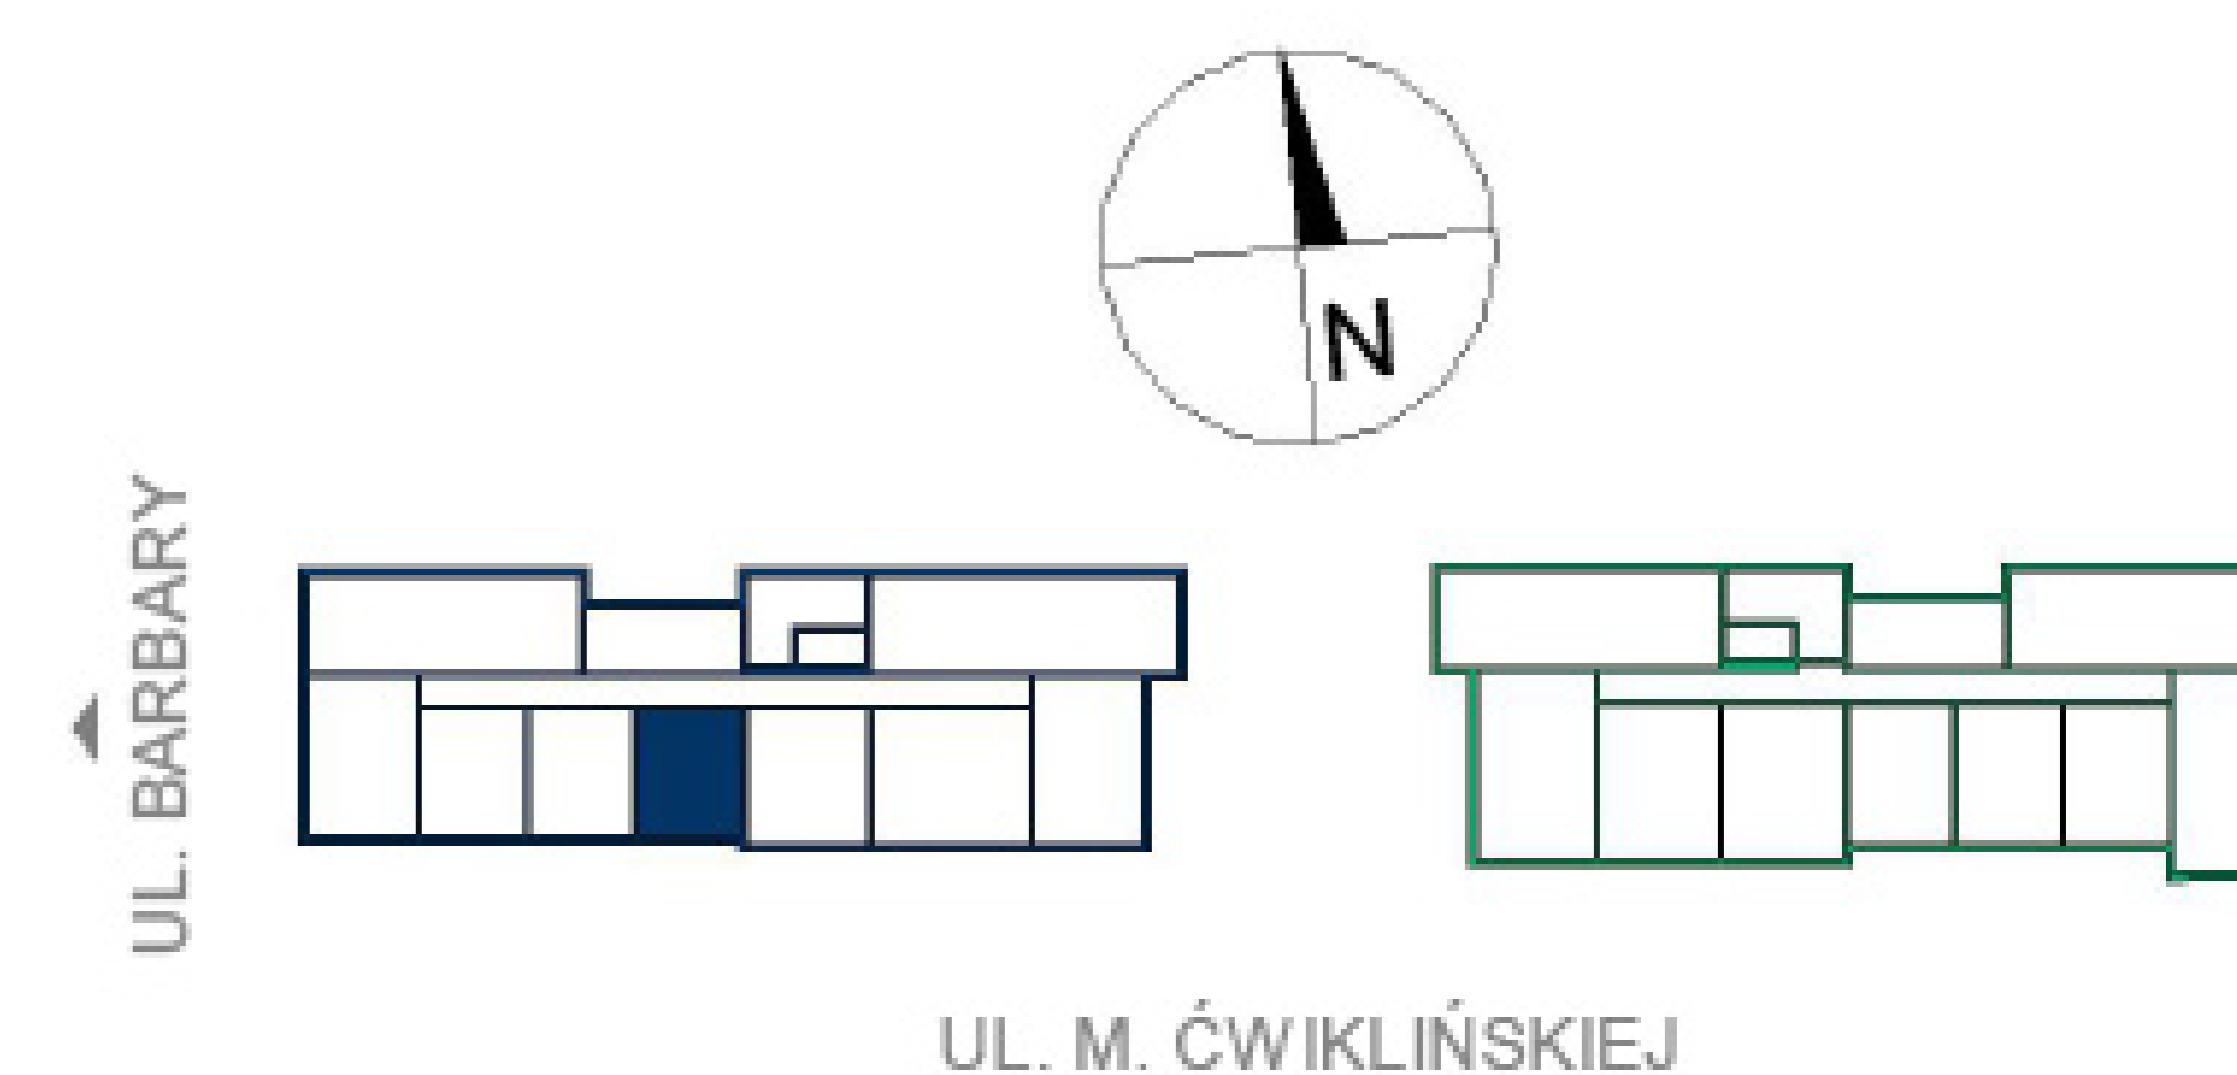


Biuro Sprzedaży
Grunwaldzka 28
660 768 149
012 417 26 56
awim@awim.krakow.pl

Mieszkanie A30

Pokój + kuchnia	14,23 m ²
Komunikacja	4,32 m ²
Łazienka	3,84 m ²
Pokój	9,13 m ²

Pow. użytkowa mieszkania 31,52 m²

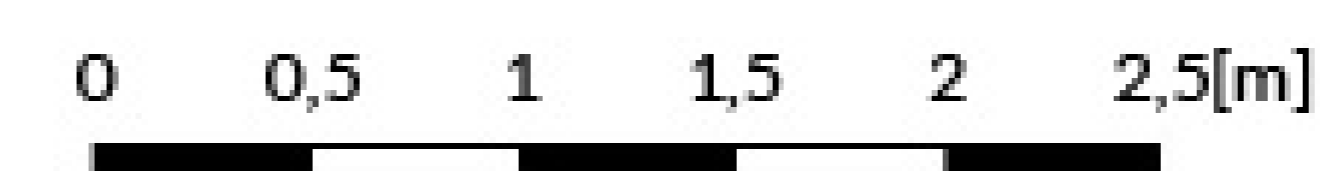

Piętro 4
Budynek A