


Biuro Sprzedaży
Grunwaldzka 28
660 768 149
012 417 26 56
awim@awim.krakow.pl

Mieszkanie A31

Pokój + kuchnia	14.55 m ²
Komunikacja	4.32 m ²
Pokój	8.65 m ²
Łazienka	4.21 m ²

**Pow. użytkowa
mieszkania 31.73 m²**

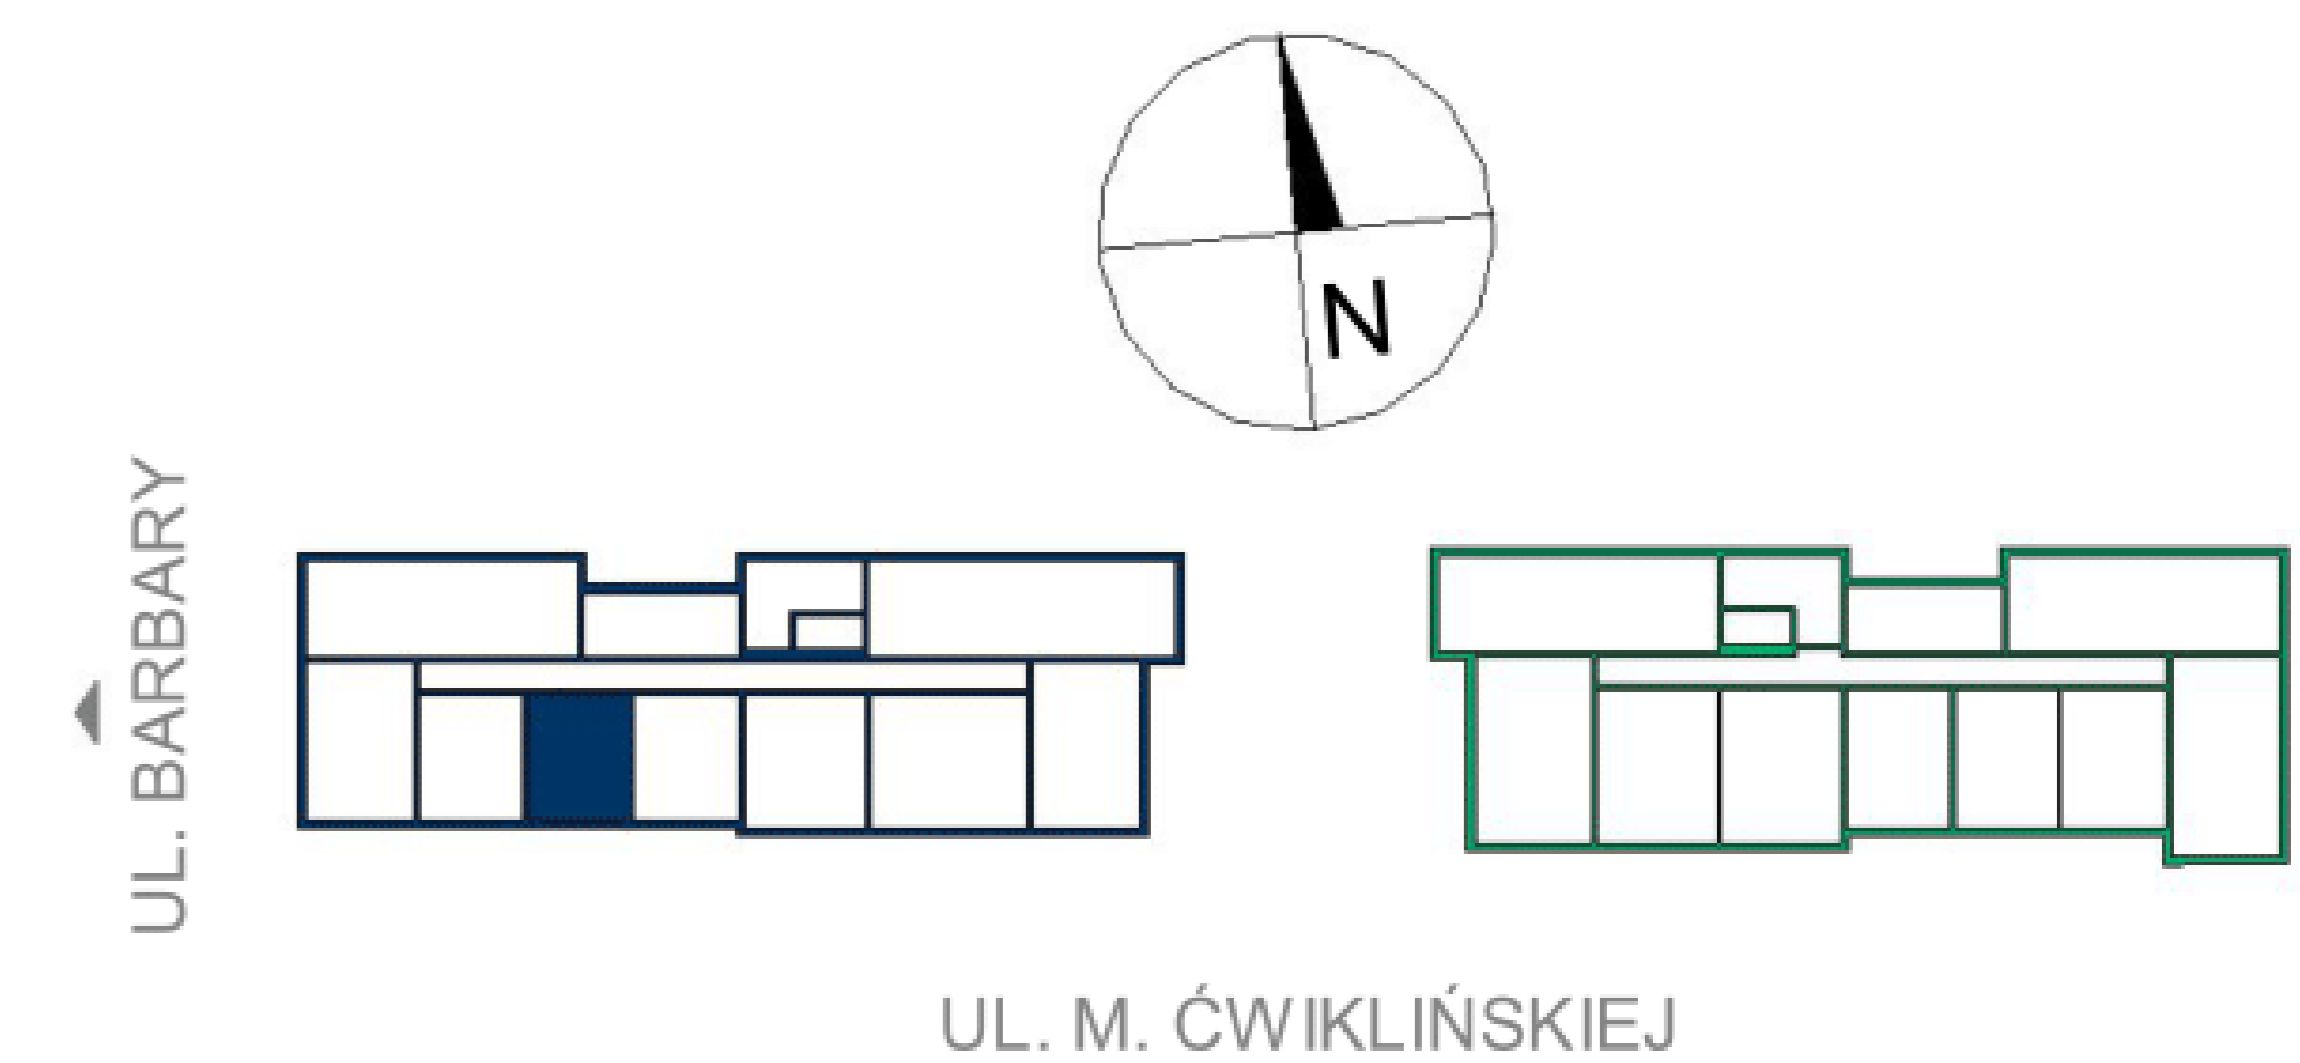

**Piętro 4
Budynek A**