


Biuro Sprzedaży
Grunwaldzka 28
660 768 149
012 417 26 56
awim@awim.krakow.pl

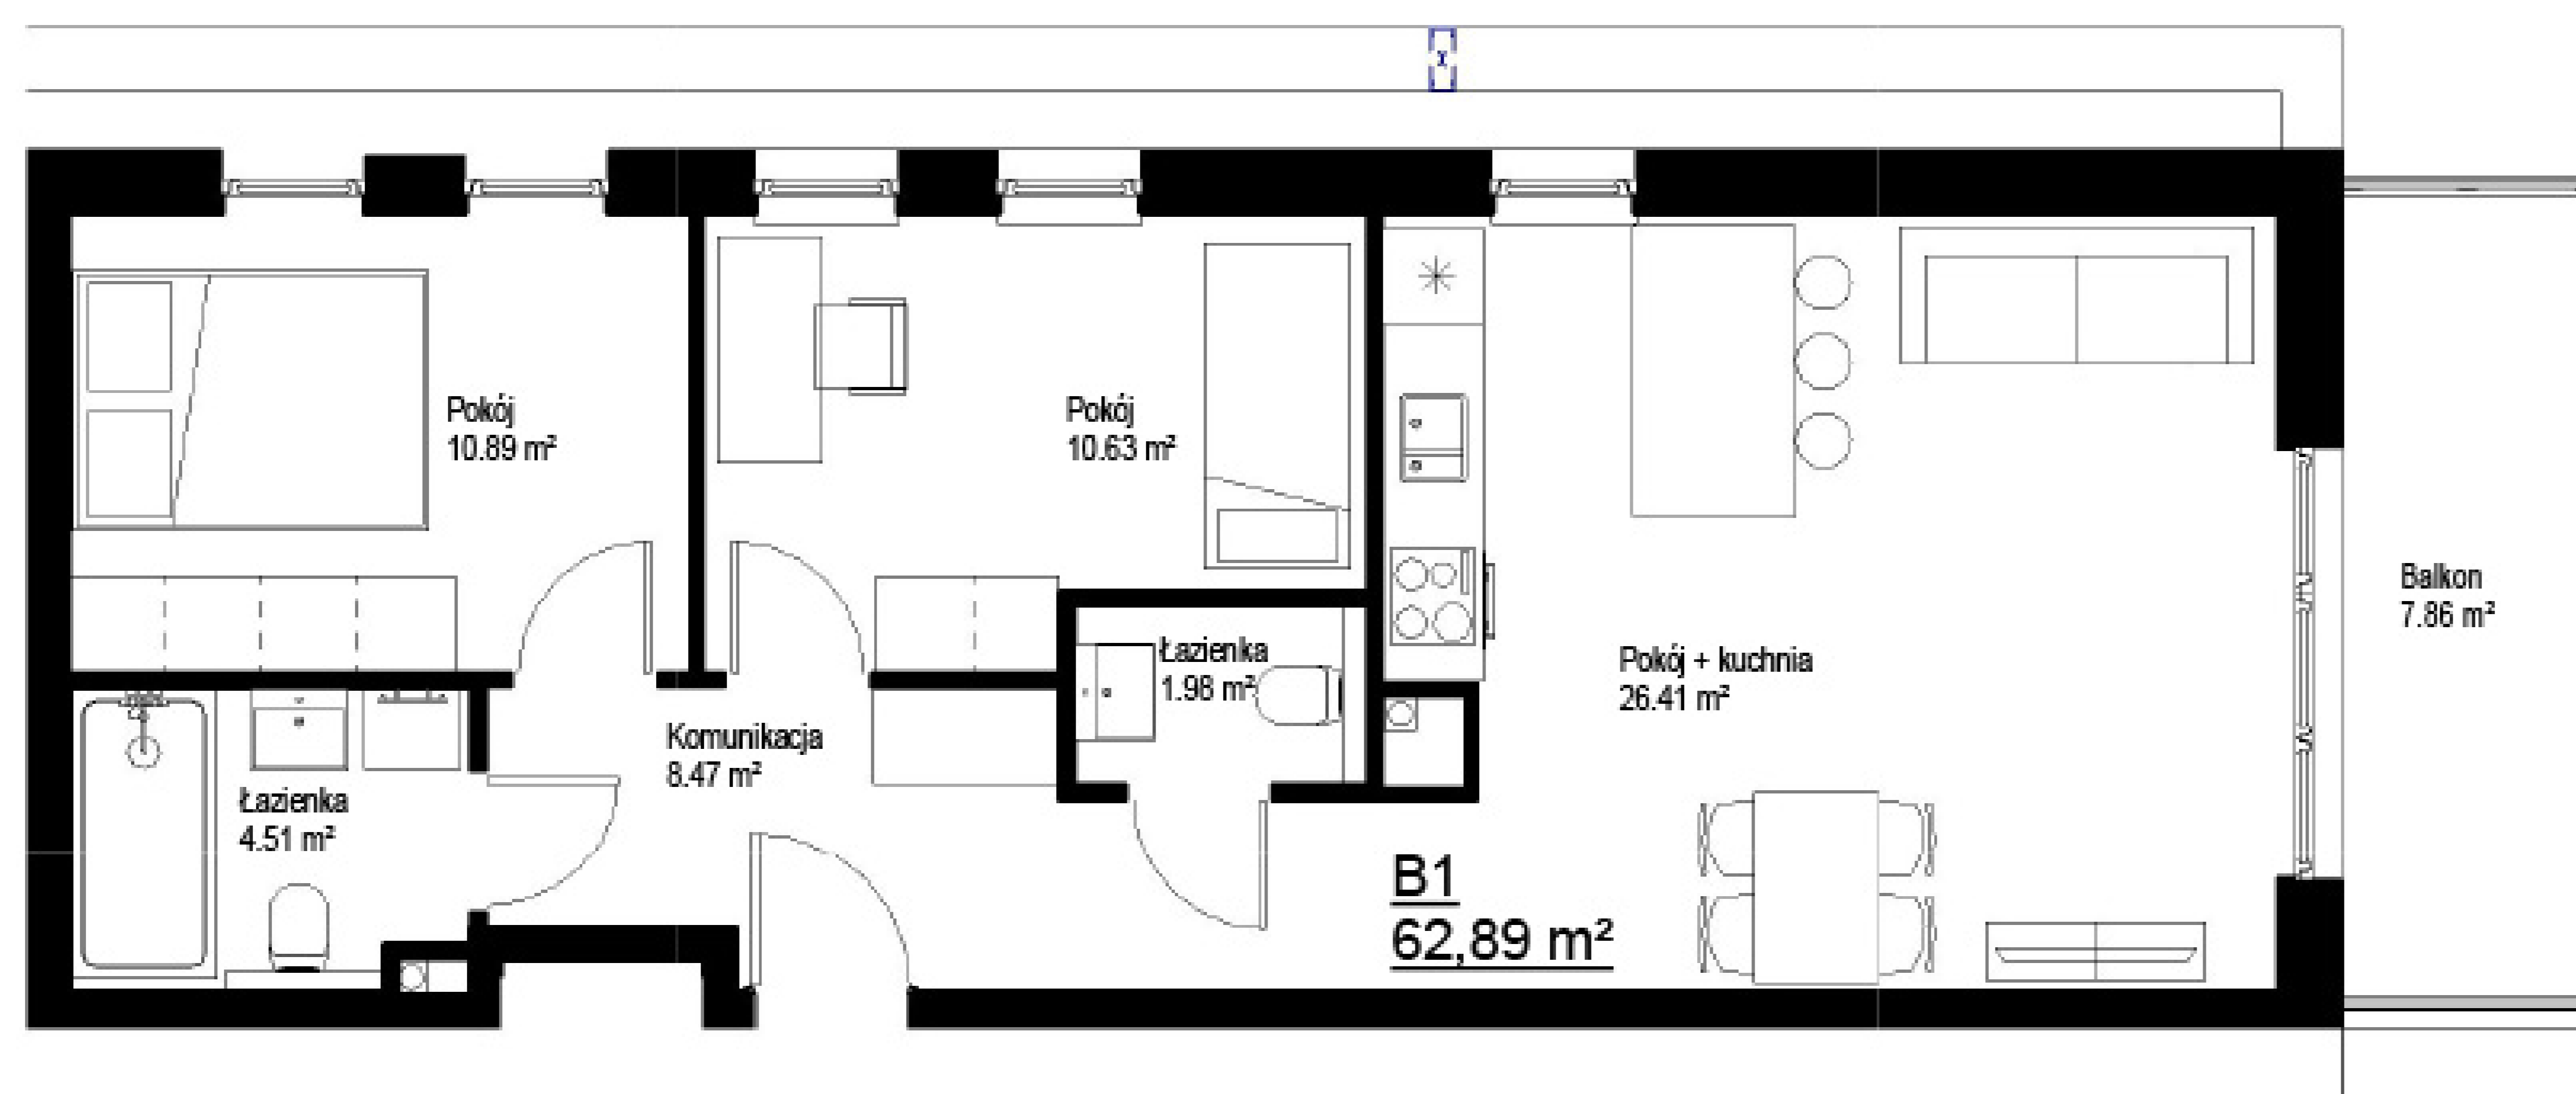


Mieszkanie B01

Pokój	10.63 m ²
Pokój + kuchnia	26.41 m ²
Łazienka	1.98 m ²
Pokój	10.89 m ²
Komunikacja	8.47 m ²
Łazienka	4.51 m ²

Pow. użytkowa mieszkania **62.89 m²**



UL. BARBARY

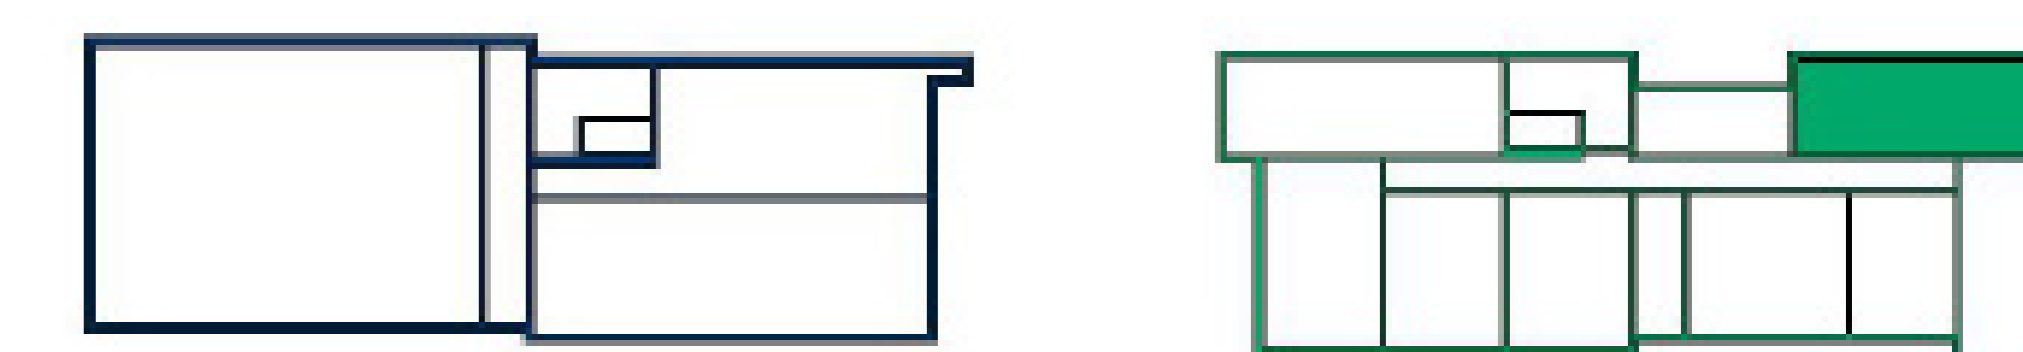

UL. M. ÓWIKLIŃSKIEJ

Parter
Budynek B

0 0,5 1 1,5 2 2,5[m]