

Biuro Sprzedaży
Grunwaldzka 28
660 768 149
012 417 26 56
awim@awim.krakow.pl




Mieszkanie B02

Pokój	11.68 m ²
Komunikacja	8.38 m ²
Łazienka	4.08 m ²
Pokój + kuchnia	29.52 m ²

Pow. użytkowa
mieszkania **53.66 m²**

0 0,5 1 1,5 2 2,5[m]

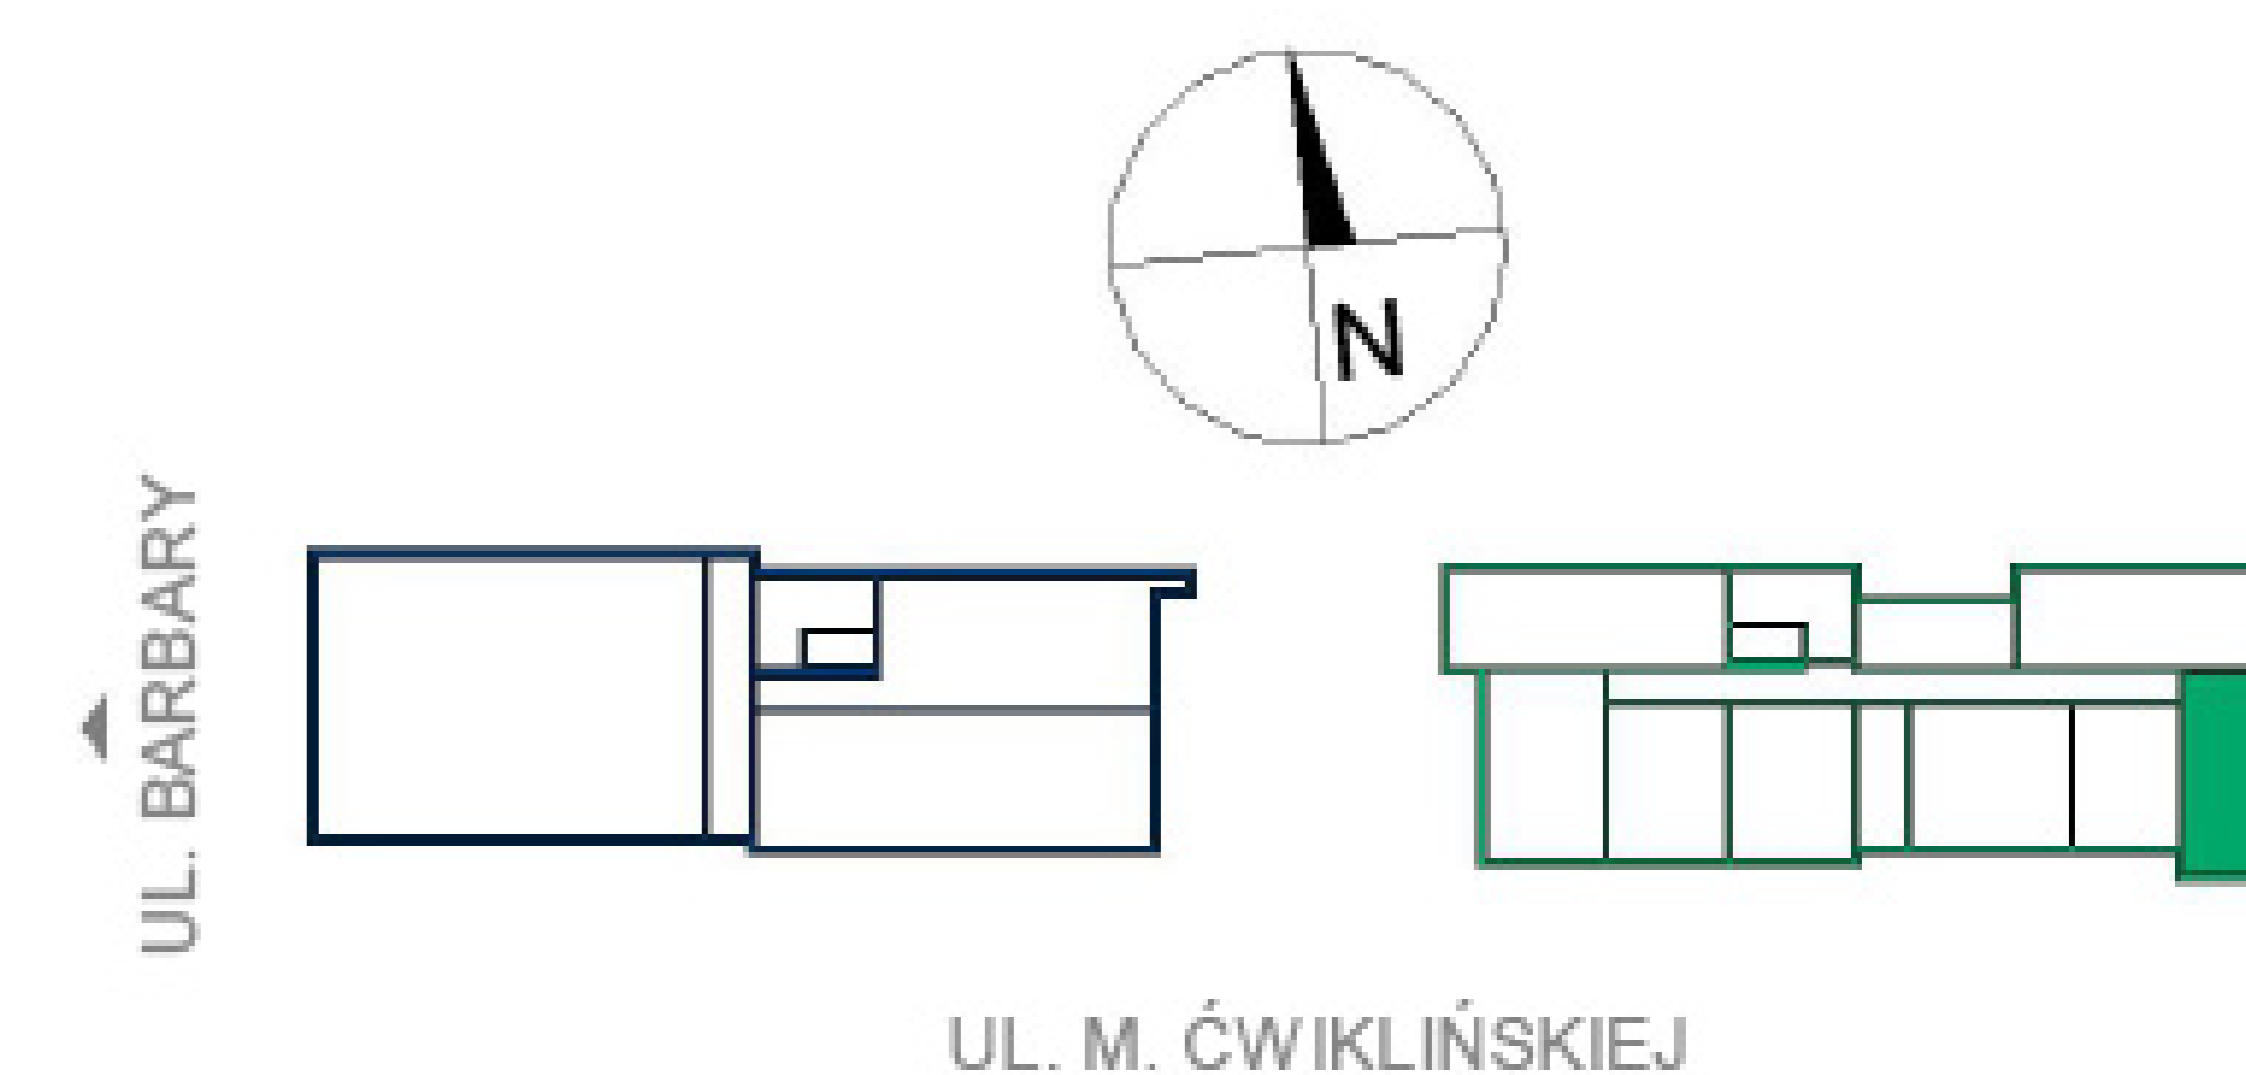

Parter
Budynek B