


Biuro Sprzedaży
Grunwaldzka 28
660 768 149
012 417 26 56
awim@awim.krakow.pl


Mieszkanie B04

Pokój + kuchnia	17.16 m ²
Pokój	9.61 m ²
Pokój	10.87 m ²
Łazienka	4.97 m ²
Komunikacja	8.36 m ²
Garderoba	1.95 m ²

**Pow. użytkowa
mieszkania** 52.92 m²

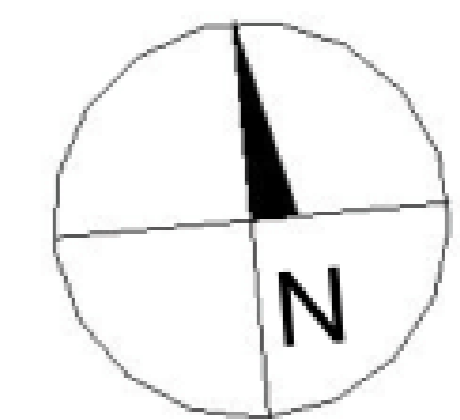

UL. BARBARY

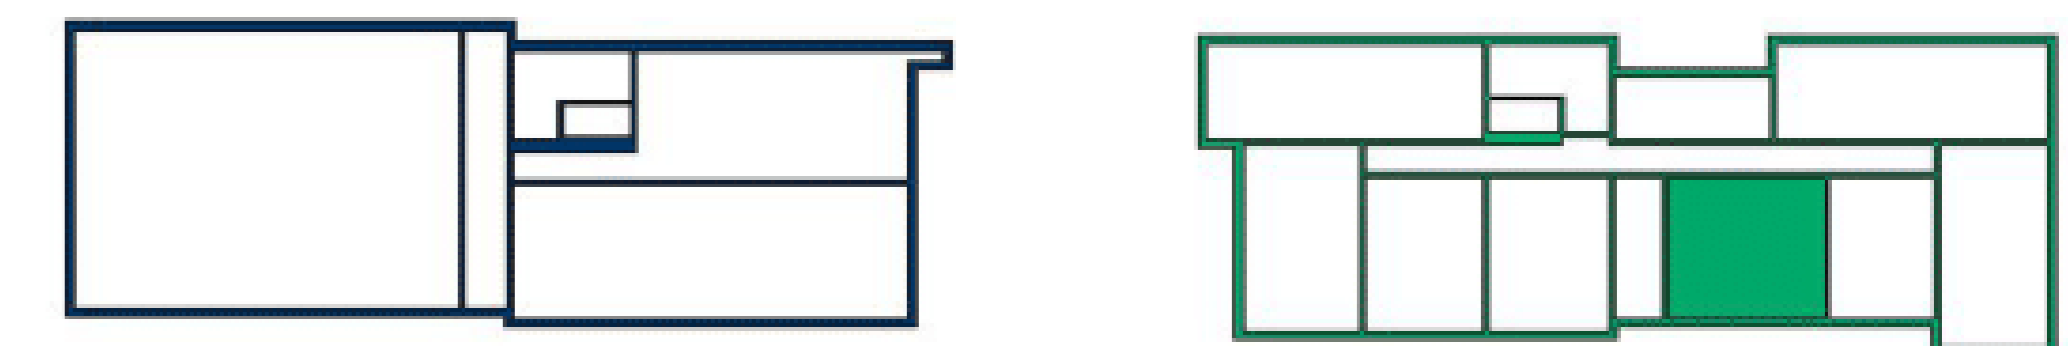

UL. M. CWIKLIŃSKIEJ

**Parter
Budynek B**