

Biuro Sprzedaży
Grunwaldzka 28
660 768 149
012 417 26 56
awim@awim.krakow.pl




Mieszkanie B07

Łazienka	4.08 m ²
Komunikacja	9.22 m ²
Pokój	8.58 m ²
Pokój + kuchnia	22.69 m ²
Pokój	8.64 m ²

**Pow. użytkowa
mieszkania 53.21 m²**

0 0,5 1 1,5 2 2,5[m]

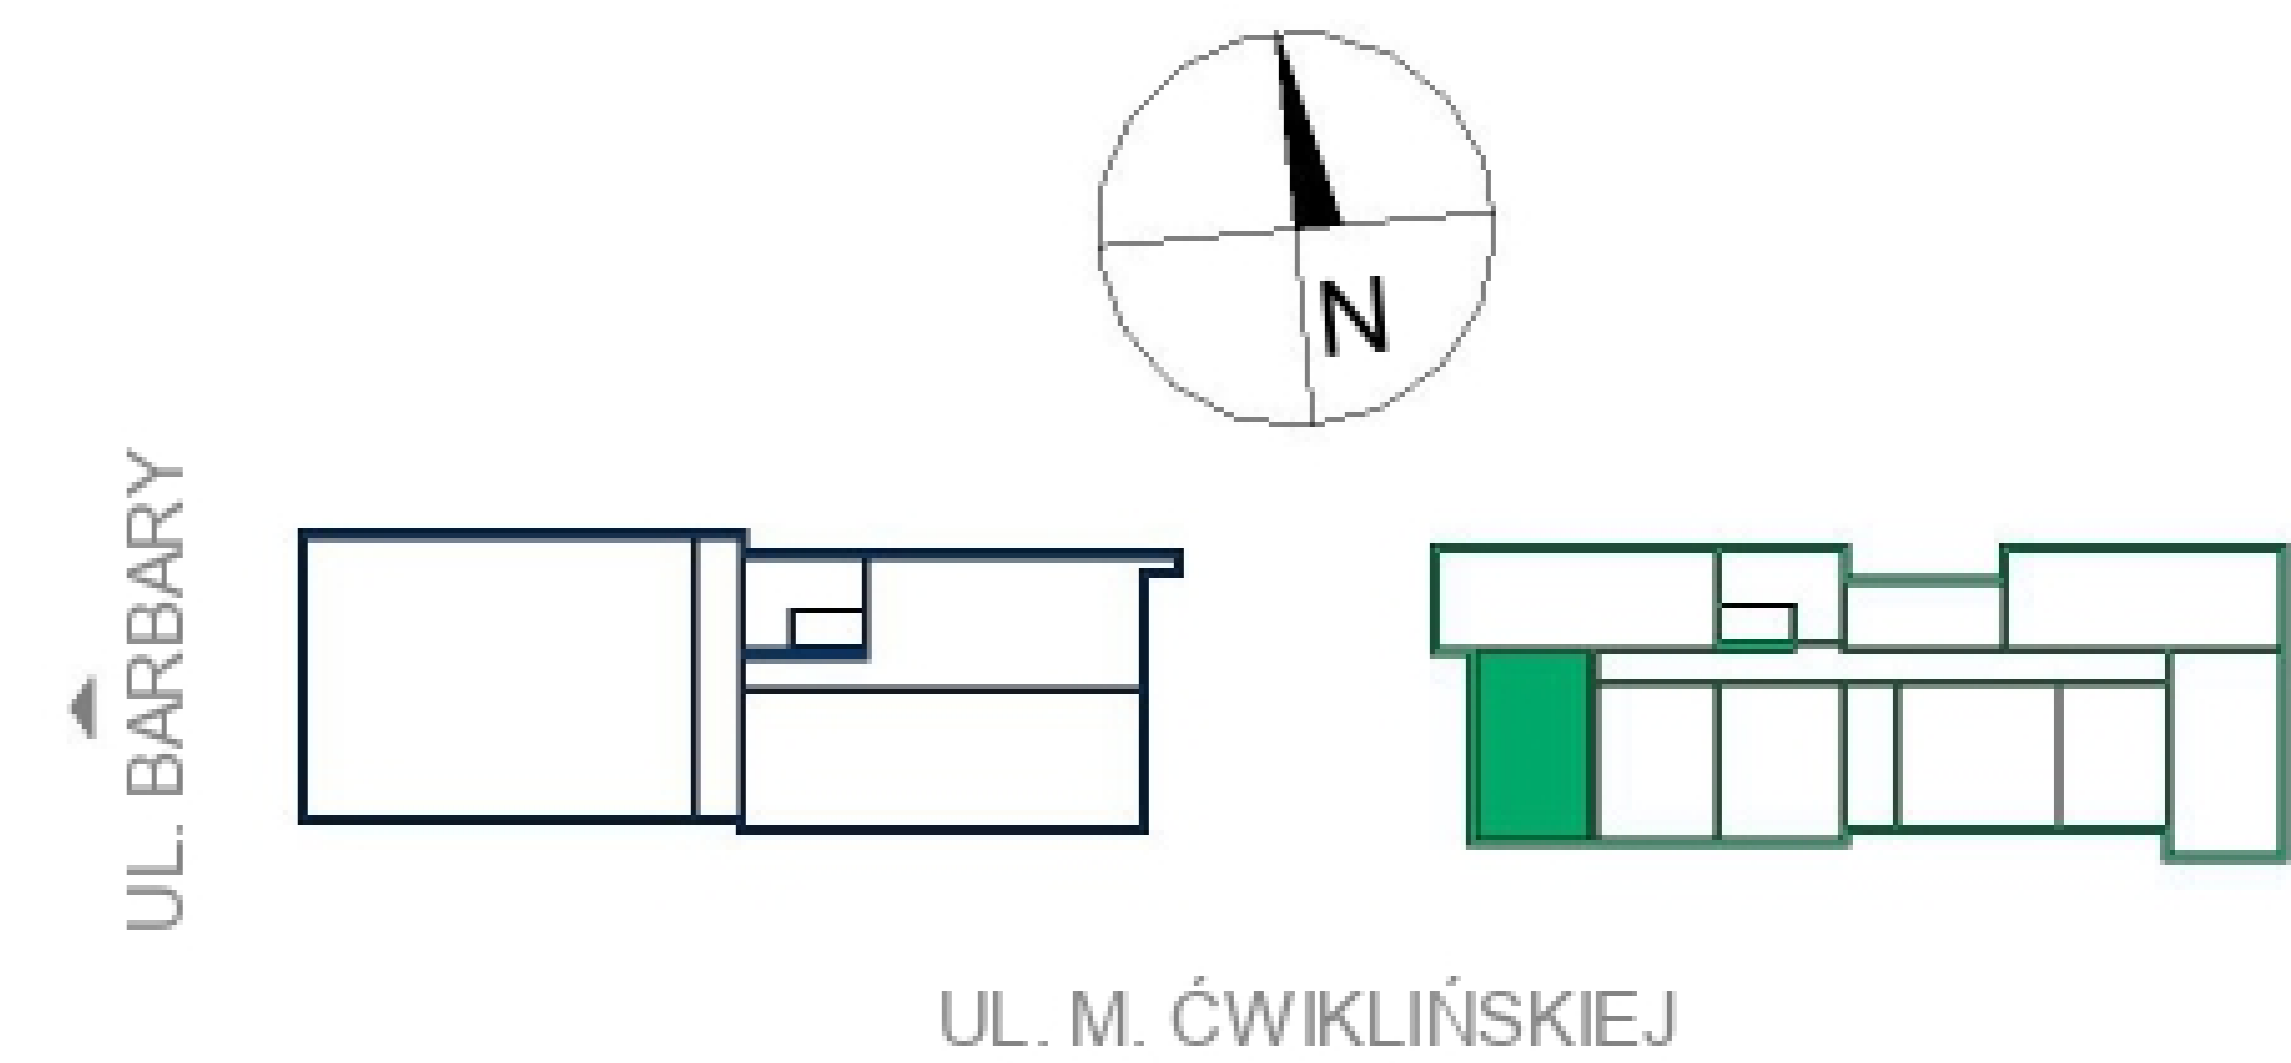

Parter
Budynek B