


Mieszkanie B08

Pokój	10.91 m ²
Pokój + kuchnia	27.74 m ²
Pokój	10.63 m ²
Łazienka	1.99 m ²
Komunikacja	8.53 m ²
Łazienka	4.53 m ²

**Pow. użytkowa
mieszkania** 64.33 m²

0 0,5 1 1,5 2 2,5[m]

UL. BARBARY

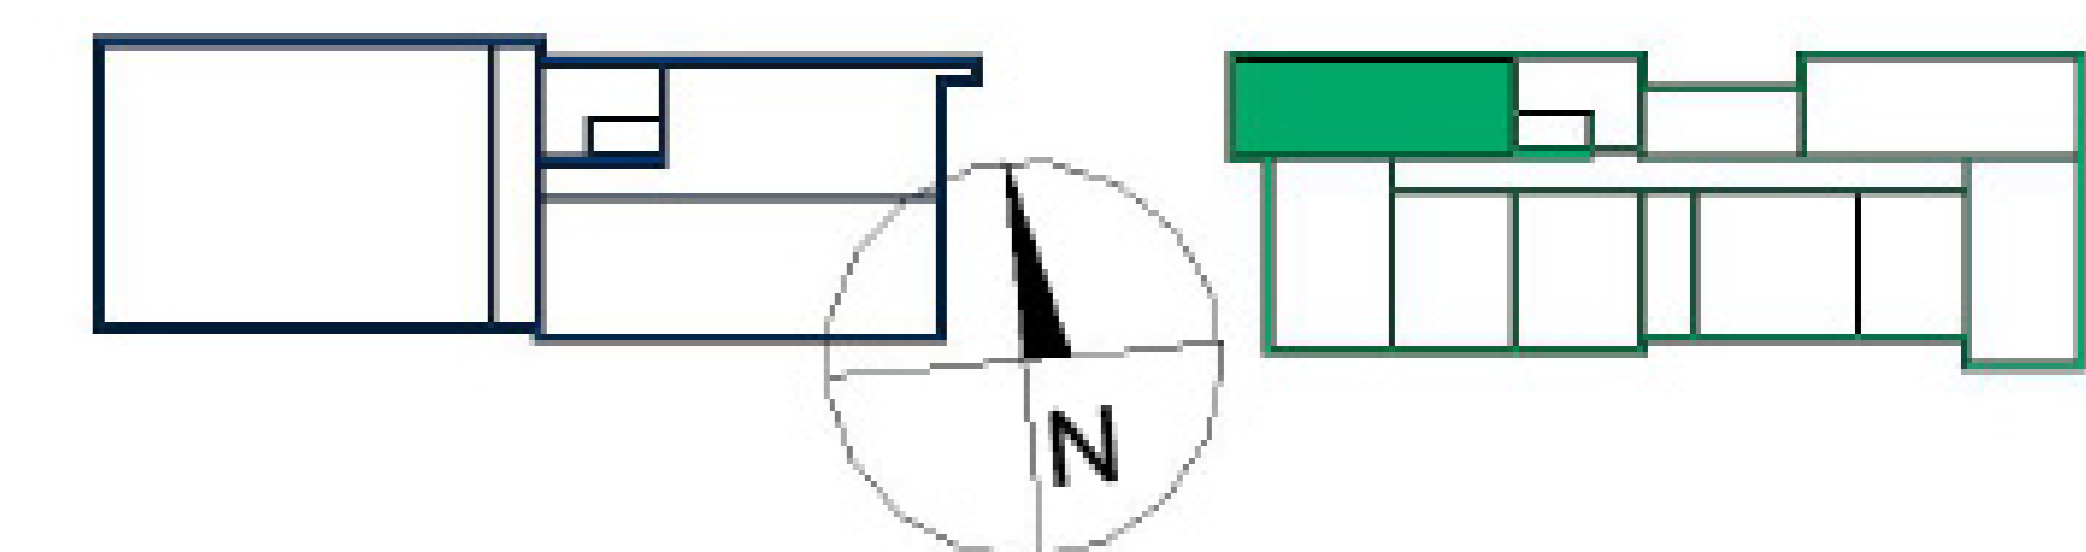

Parter
Budynek B