


Biuro Sprzedaży  
Grunwaldzka 28  
660 768 149  
012 417 26 56  
awim@awim.krakow.pl

### Mieszkanie B13

Pokój	16.06 m <sup>2</sup>
Pokój	10.89 m <sup>2</sup>
Łazienka	3.83 m <sup>2</sup>
Komunikacja	4.44 m <sup>2</sup>

Pow. użytkowa mieszkania **35.22 m<sup>2</sup>**

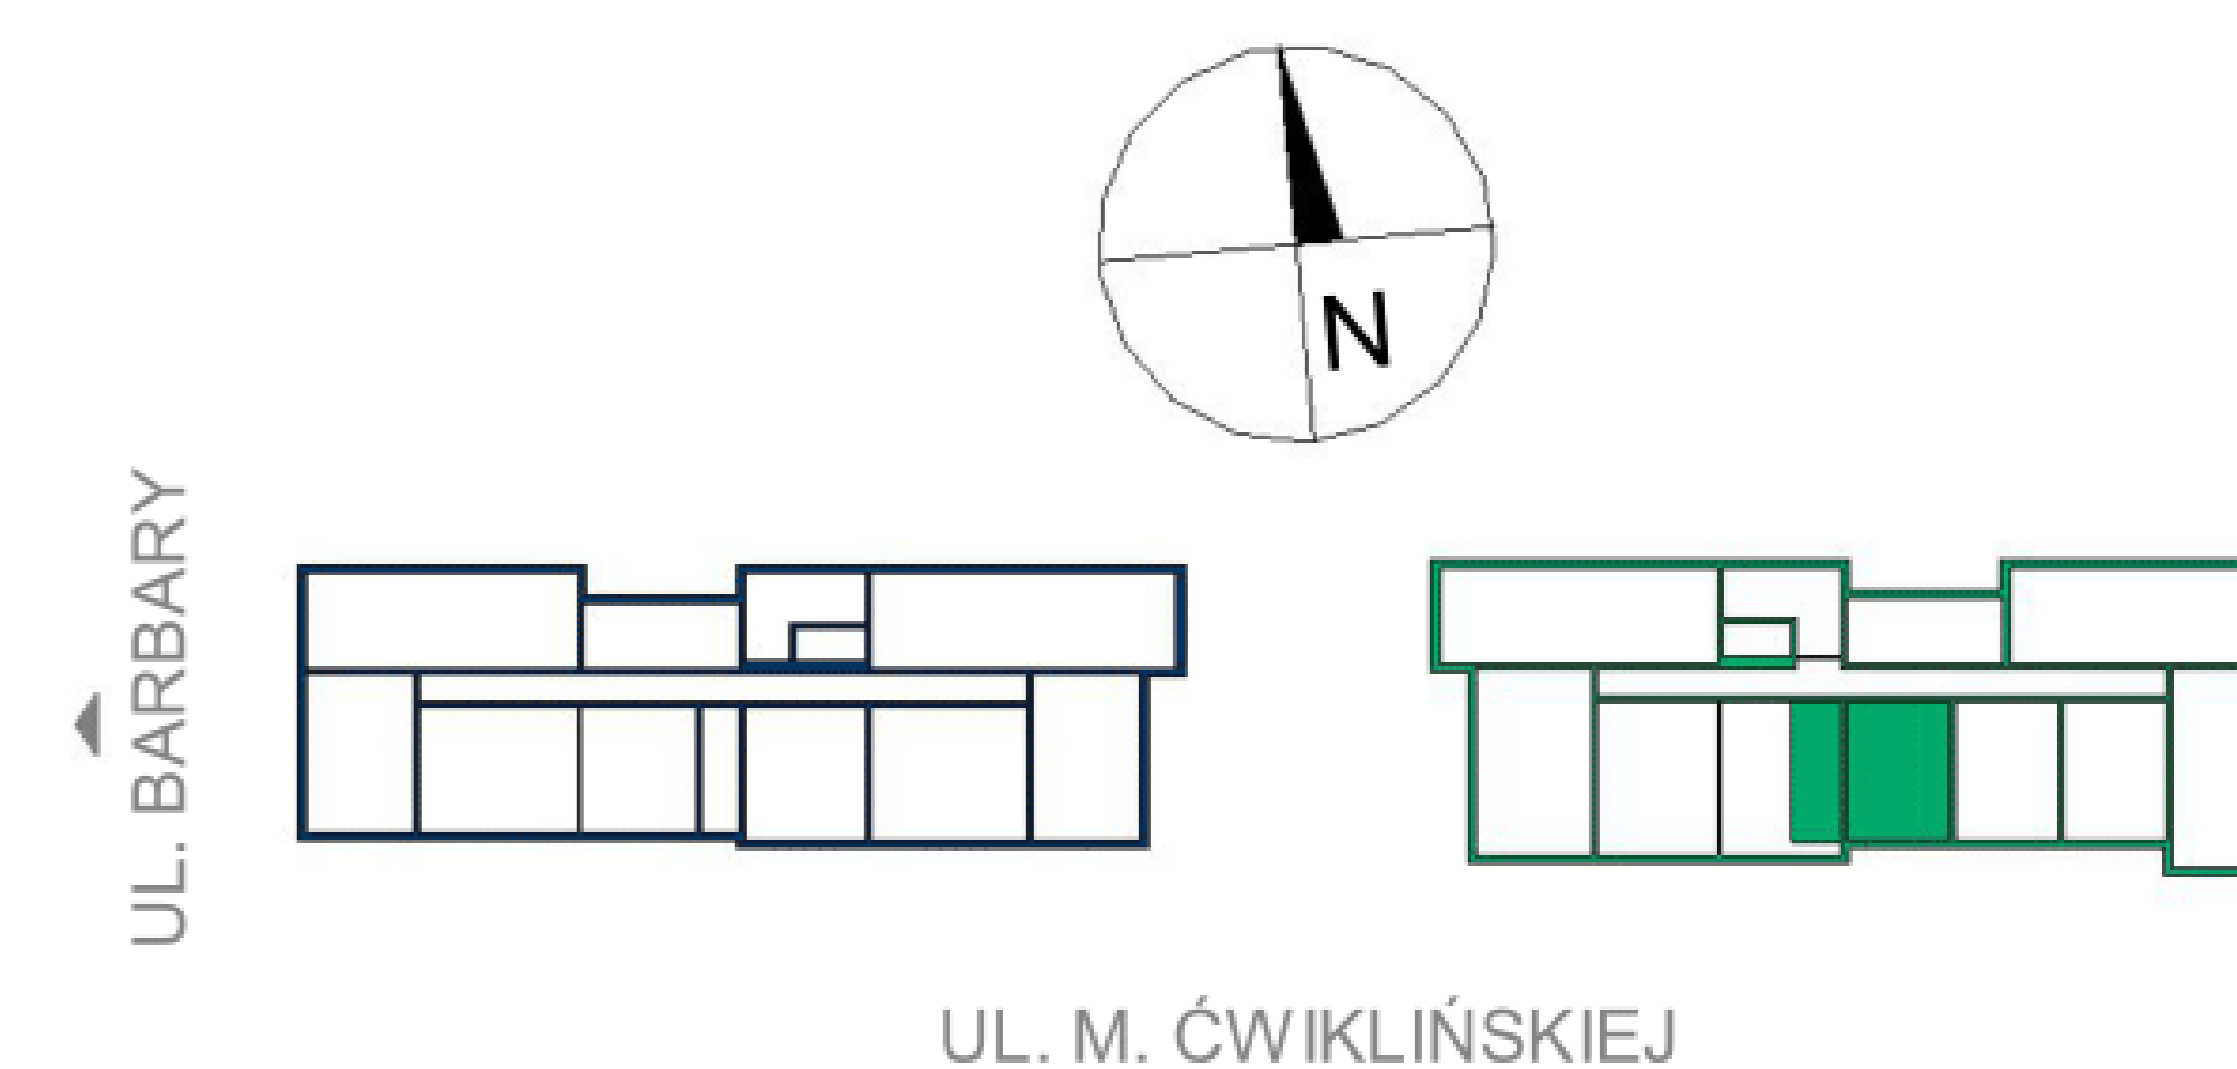

Piętro 1  
Budynek B