


Biuro Sprzedaży  
Grunwaldzka 28  
660 768 149  
012 417 26 56  
awim@awim.krakow.pl

### Mieszkanie B14

Pokój	13.82 m <sup>2</sup>
Pokój + kuchnia	22.38 m <sup>2</sup>
Łazienka	4.27 m <sup>2</sup>
Komunikacja	4.71 m <sup>2</sup>

**Pow. użytkowa mieszkania** 45.18 m<sup>2</sup>

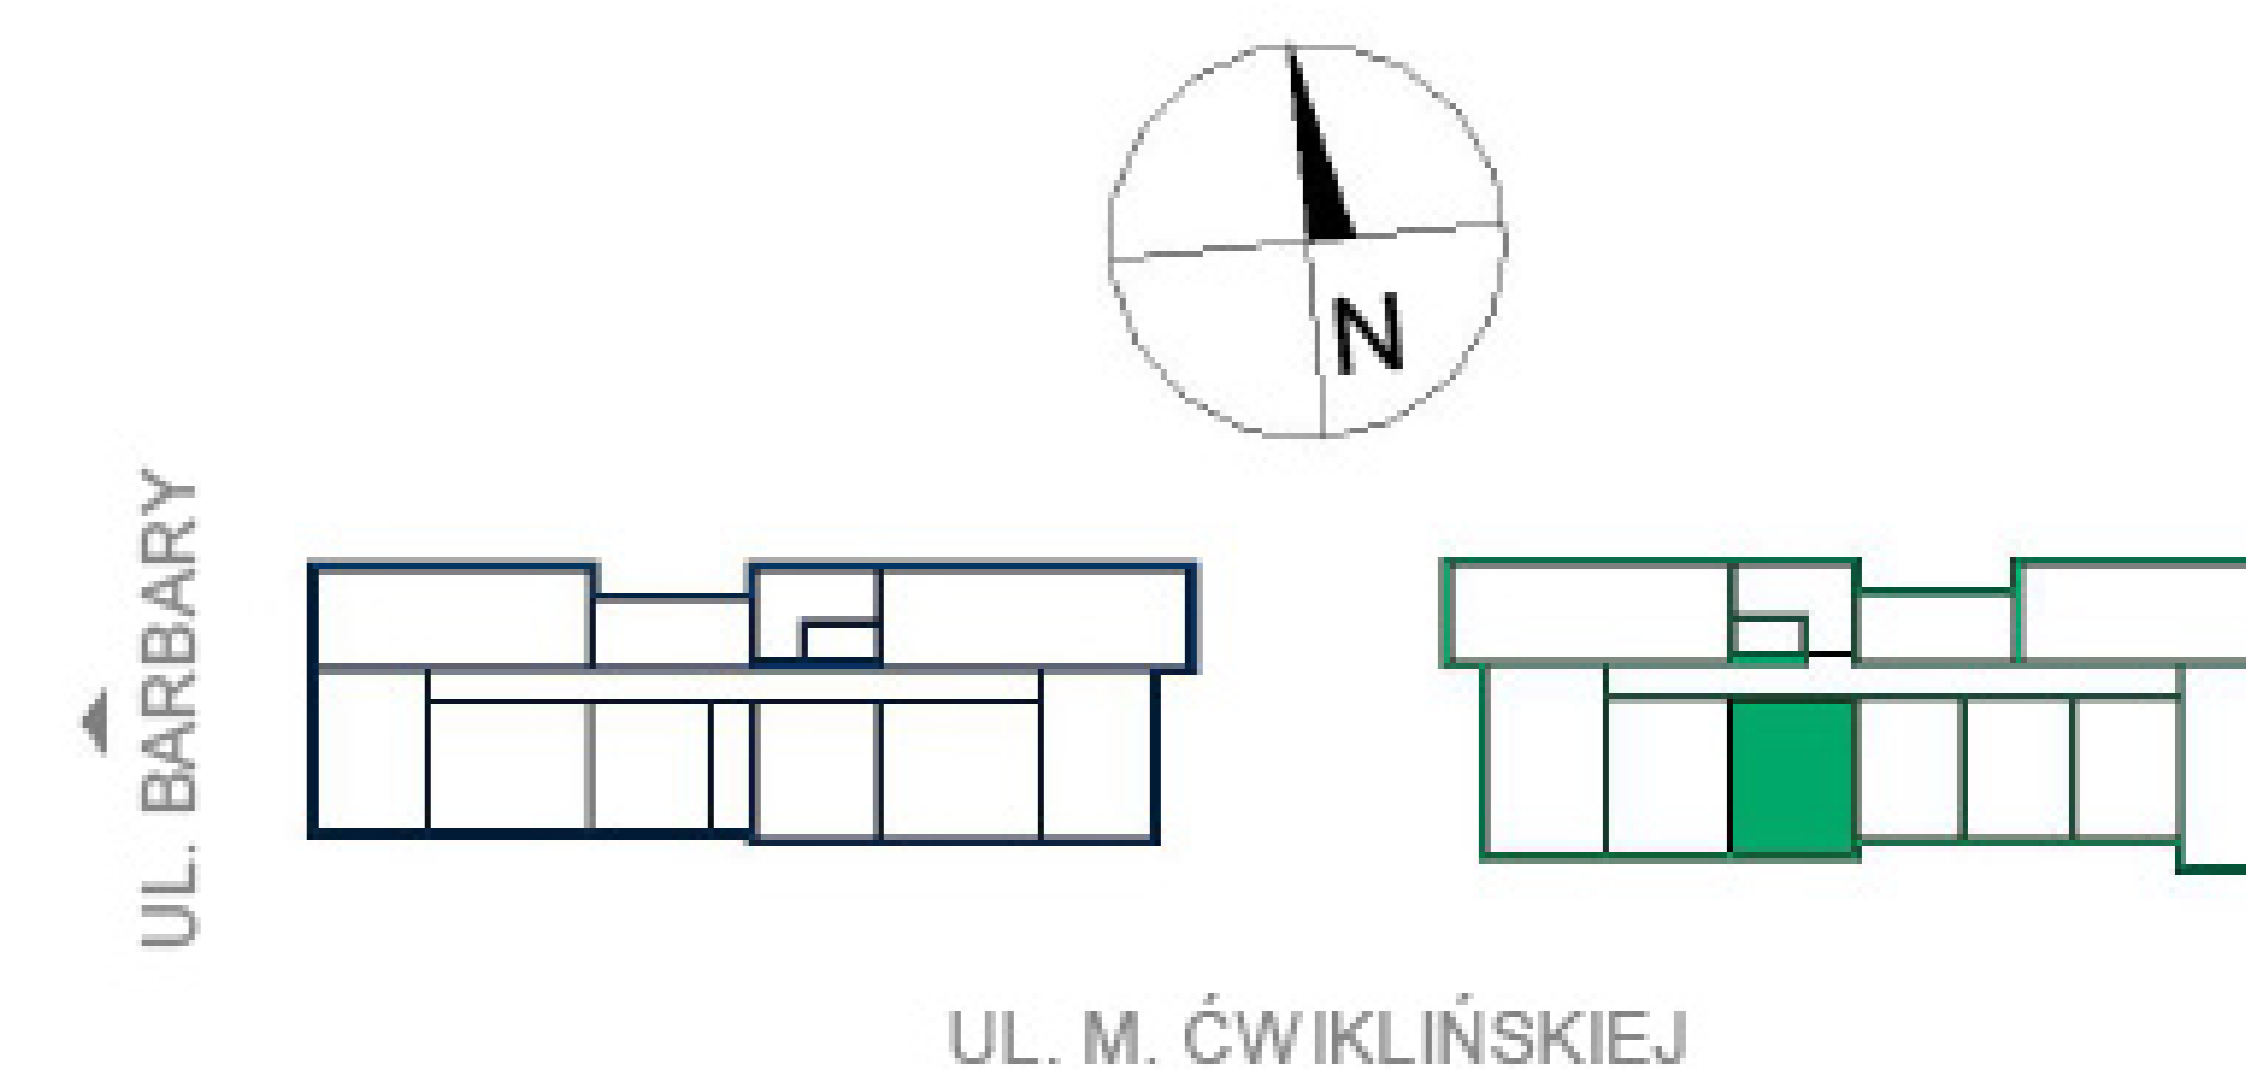

**Piętro 1**  
**Budynek B**