


Biuro Sprzedaży  
Grunwaldzka 28  
660 768 149  
012 417 26 56  
awim@awim.krakow.pl

### Mieszkanie B15

Pokój	13,82 m <sup>2</sup>
Pokój + kuchnia	22,40 m <sup>2</sup>
Łazienka	4,27 m <sup>2</sup>
Komunikacja	4,68 m <sup>2</sup>

Pow. użytkowa  
mieszkania 45,17 m<sup>2</sup>

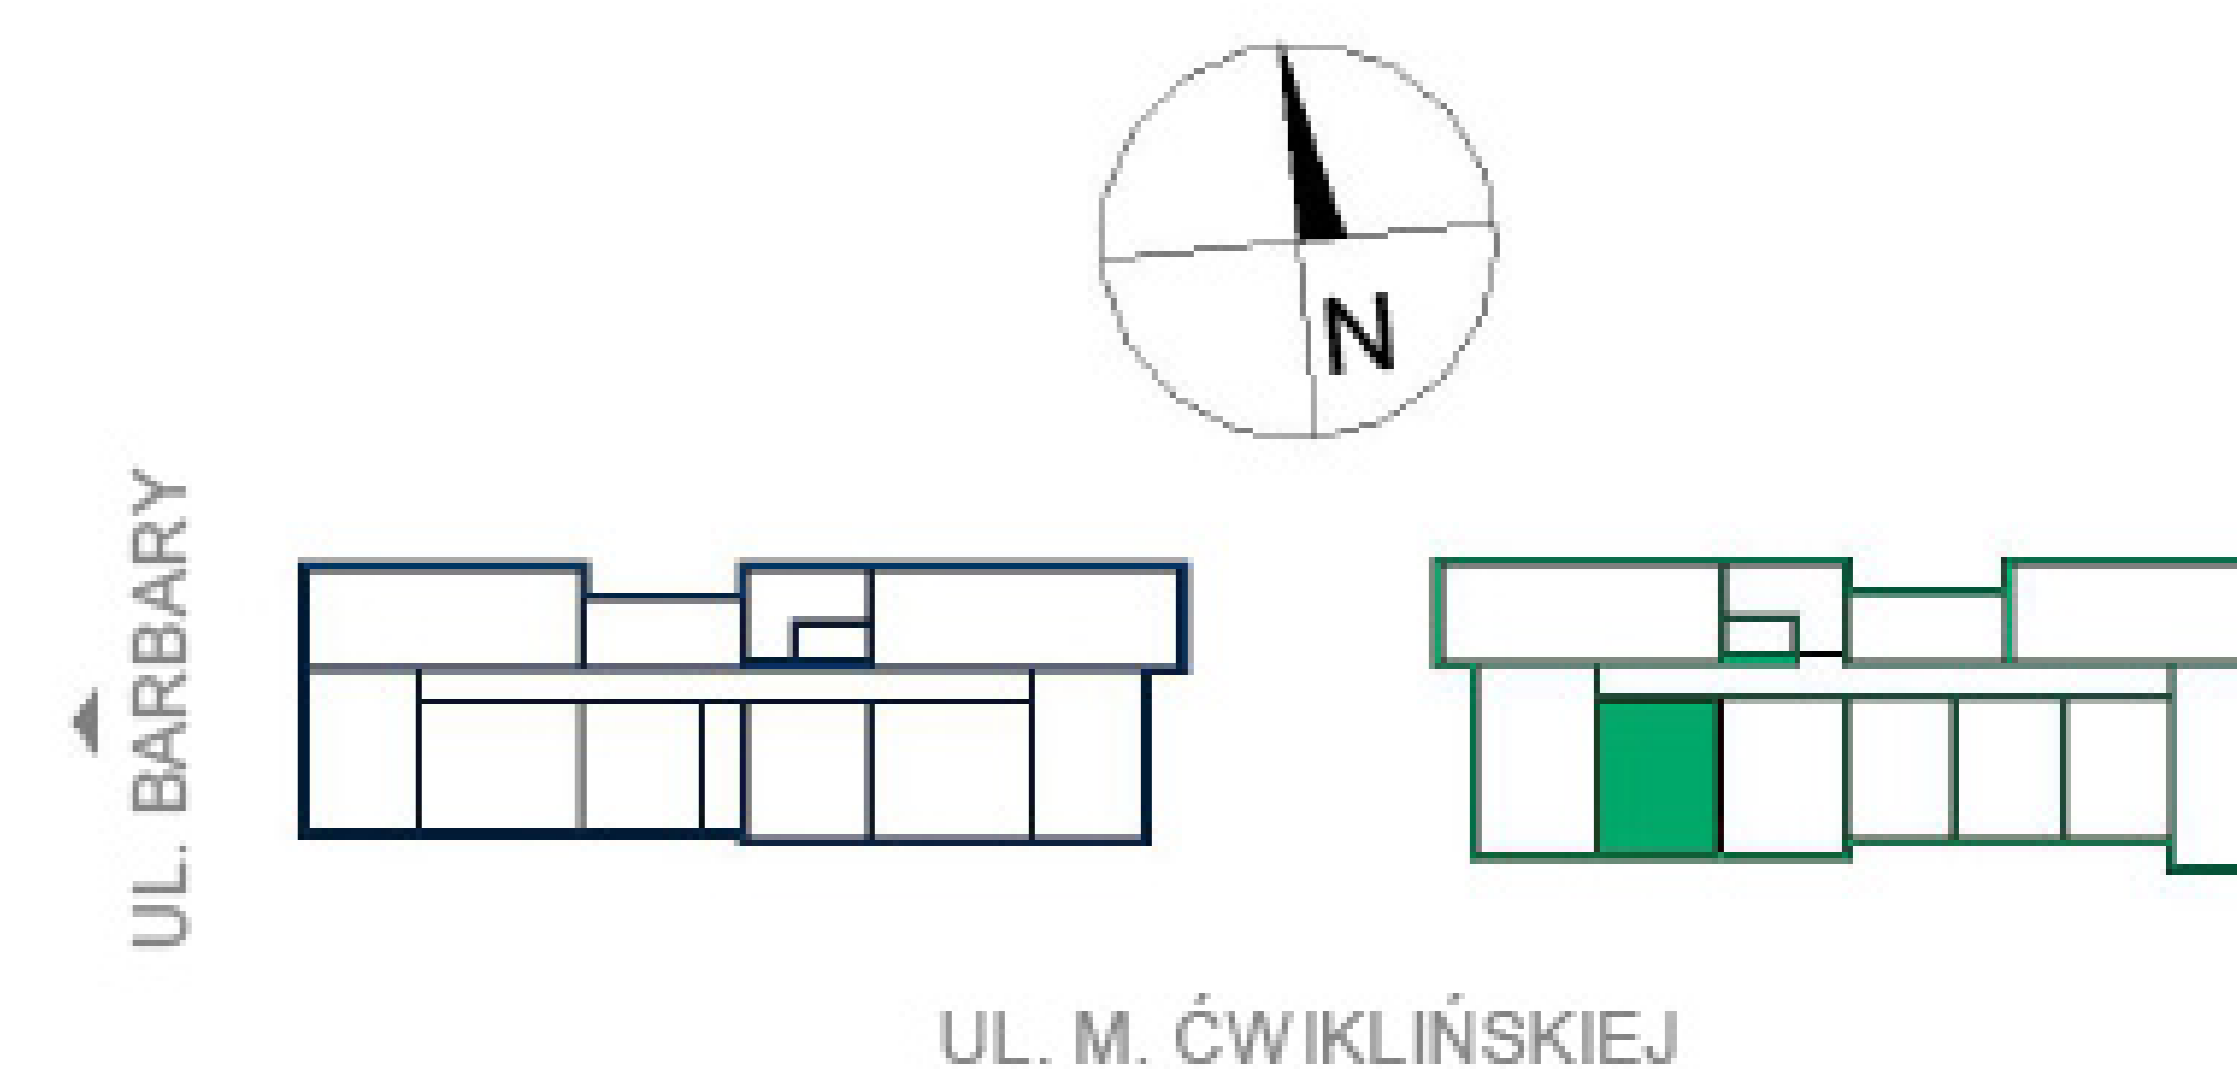

Piętro 1  
Budynek B