


Biuro Sprzedaży
Grunwaldzka 28
660 768 149
012 417 26 56
awim@awim.krakow.pl

Mieszkanie B21

Pokój	10.89 m ²
Pokój + kuchnia	15.94 m ²
Komunikacja	4.42 m ²
Łazienka	3.81 m ²

**Pow. użytkowa
mieszkania 35.06 m²**

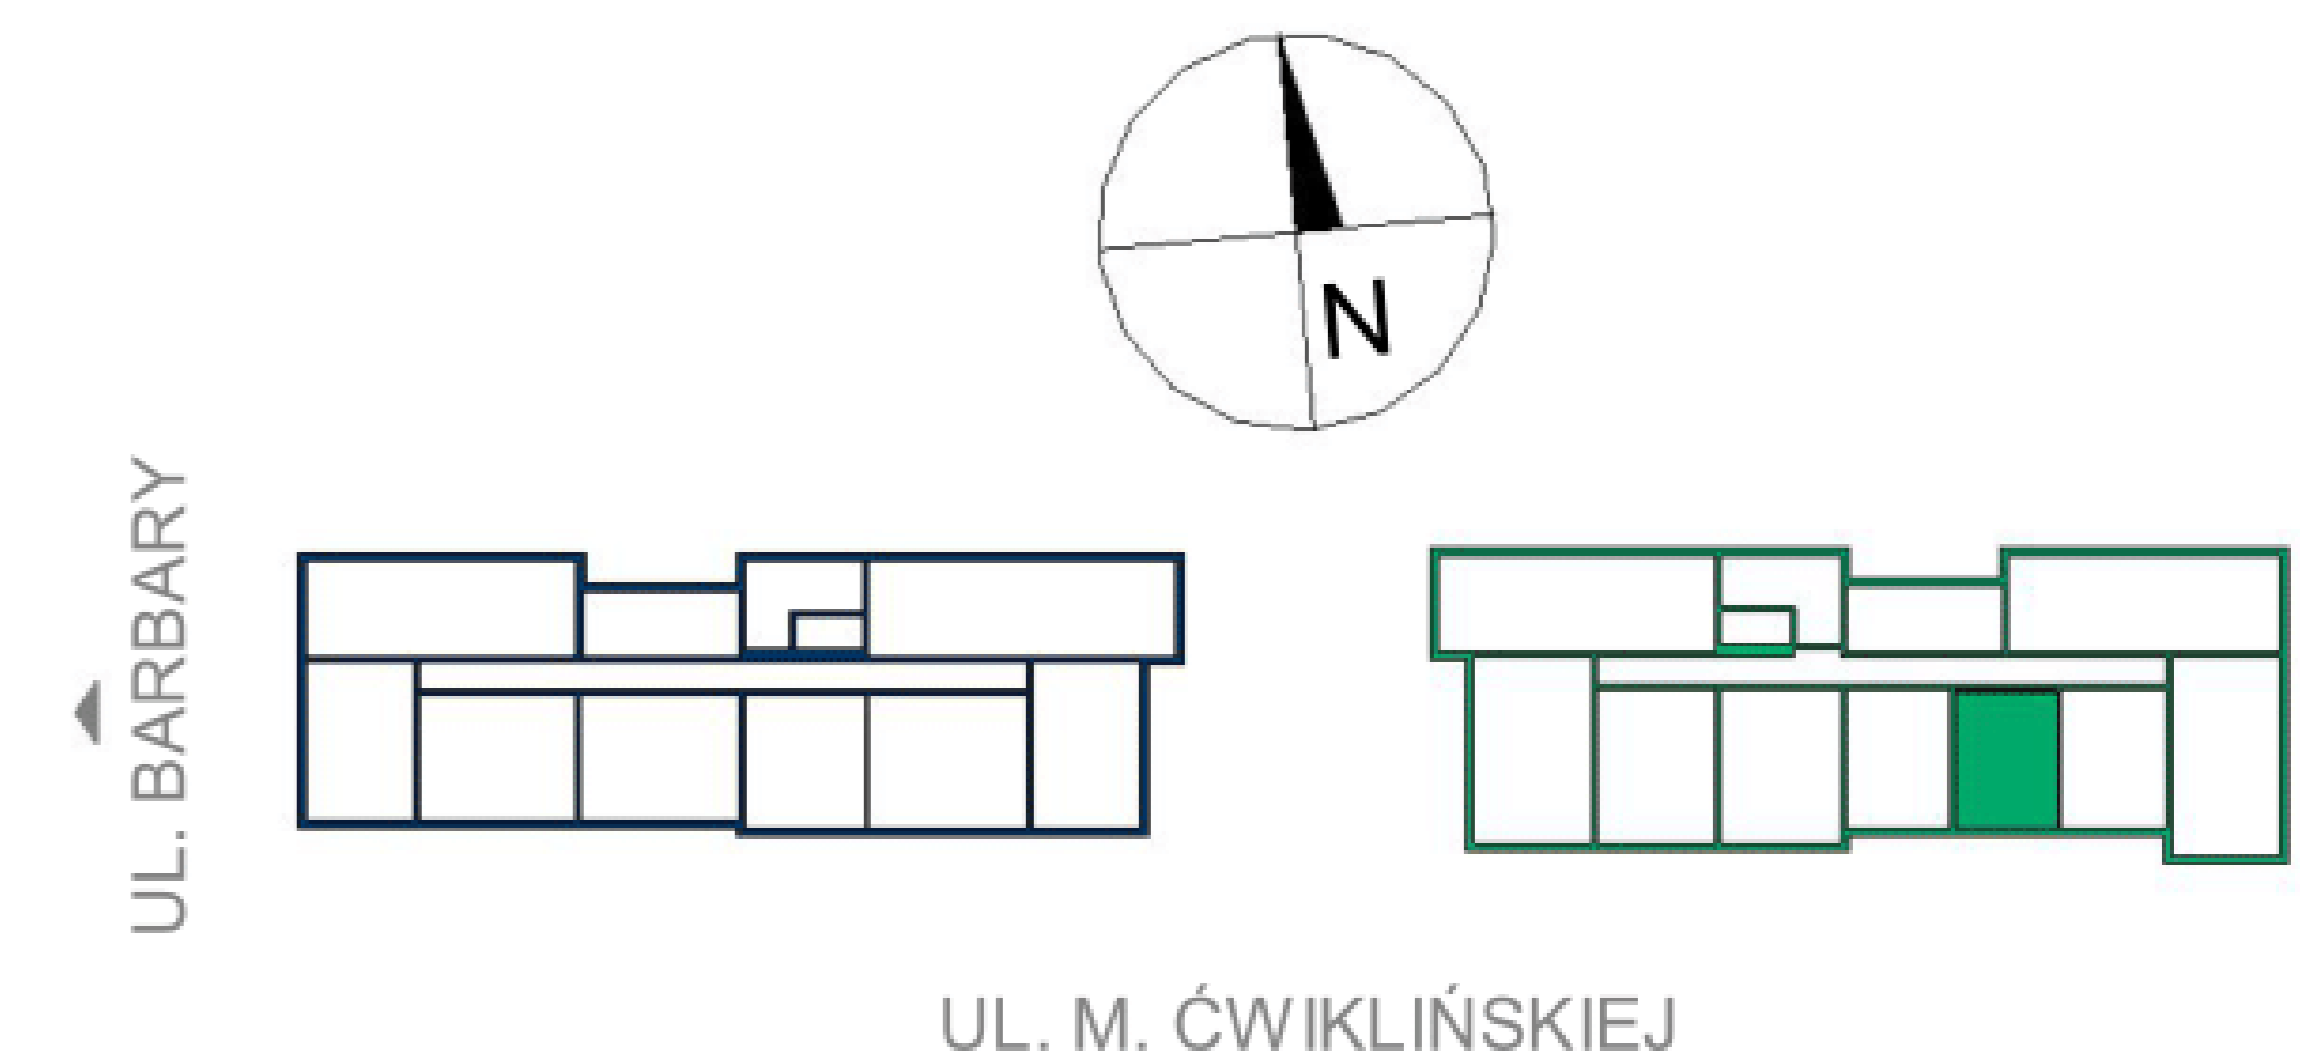

**Piętro 2
Budynek B**