



Biuro Sprzedaży
Grunwaldzka 28
660 768 149
012 417 26 56
awim@awim.krakow.pl

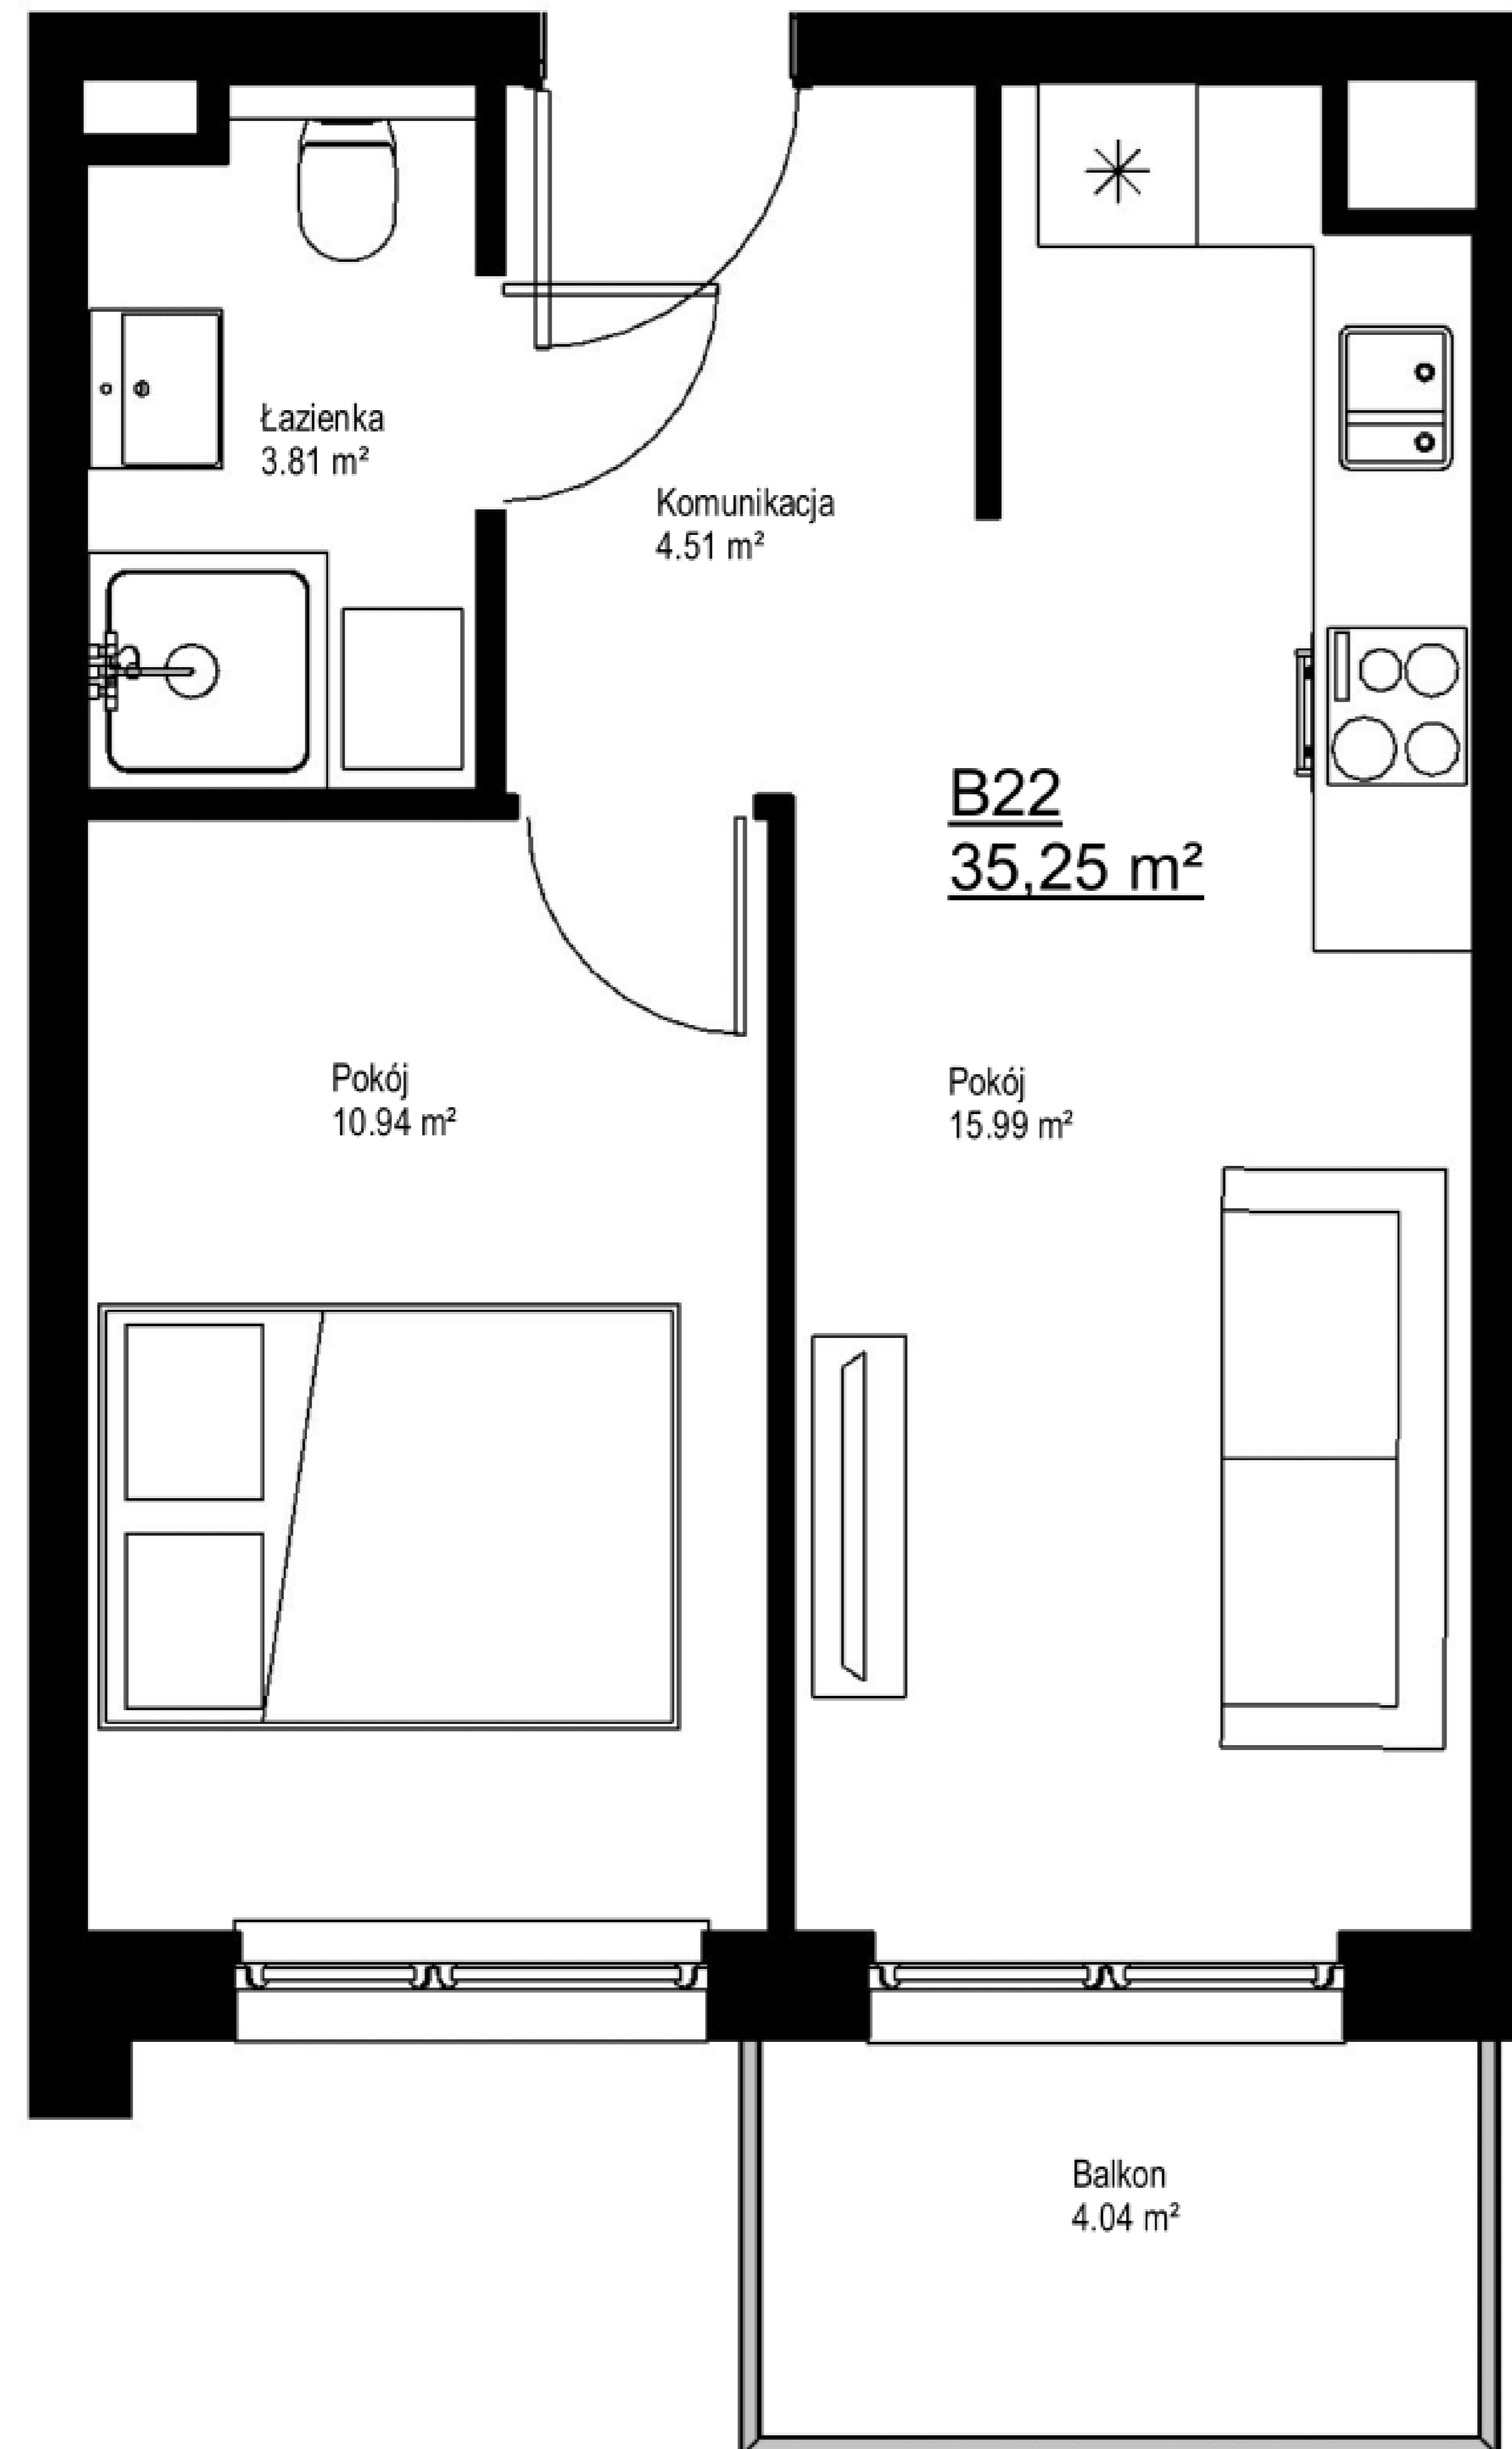

Mieszkanie B22

Pokój	15.99 m ²
Pokój	10.94 m ²
Łazienka	3.81 m ²
Komunikacja	4.51 m ²

Pow. użytkowa
mieszkania 35.25 m²

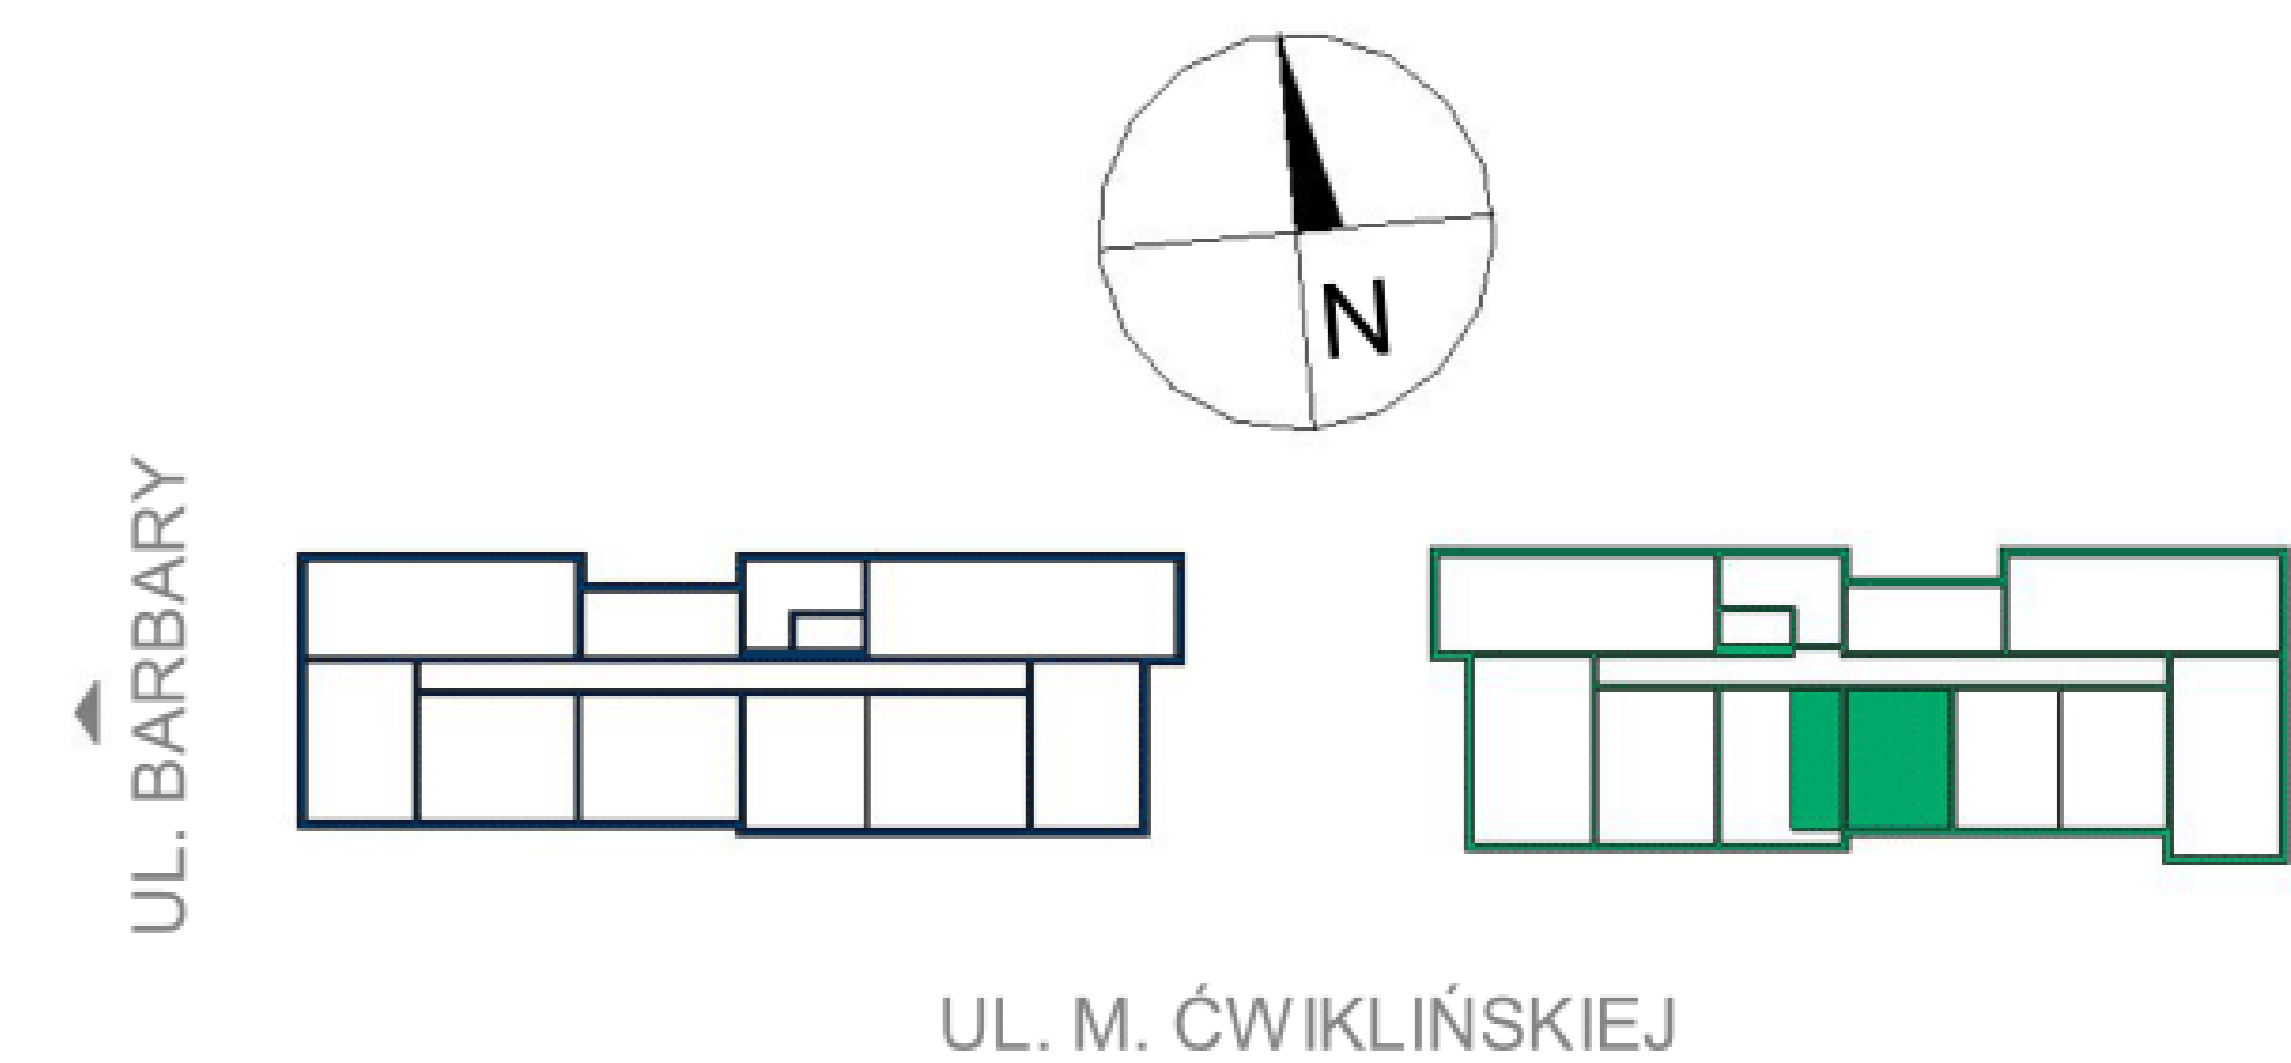

Piętro 2
Budynek B