


Biuro Sprzedaży
Grunwaldzka 28
660 768 149
012 417 26 56
awim@awim.krakow.pl


Mieszkanie B25

Łazienka	4.11 m ²
Komunikacja	9.23 m ²
Pokój	8.58 m ²
Pokój + kuchnia	22.74 m ²
Pokój	8.64 m ²

Pow. użytkowa
mieszkania 53.30 m²

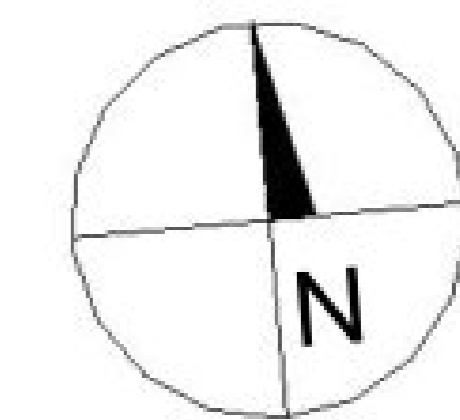

UL. BARBARY

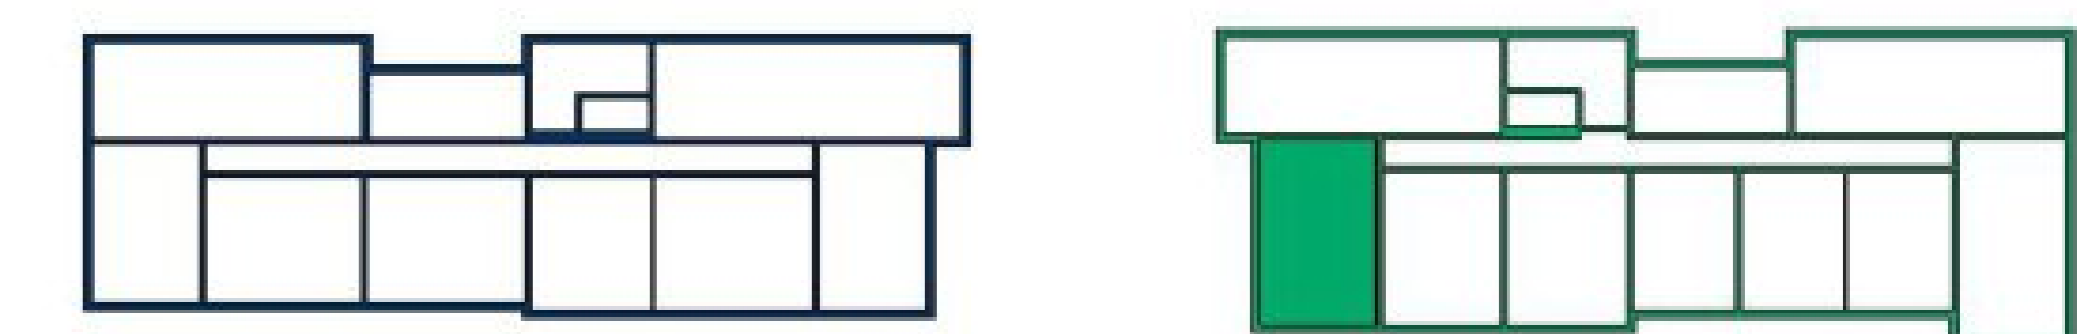

UL. M. CWIKLIŃSKIEJ

Piętro 2
Budynek B

