


Biuro Sprzedaży  
Grunwaldzka 28  
660 768 149  
012 417 26 56  
awim@awim.krakow.pl

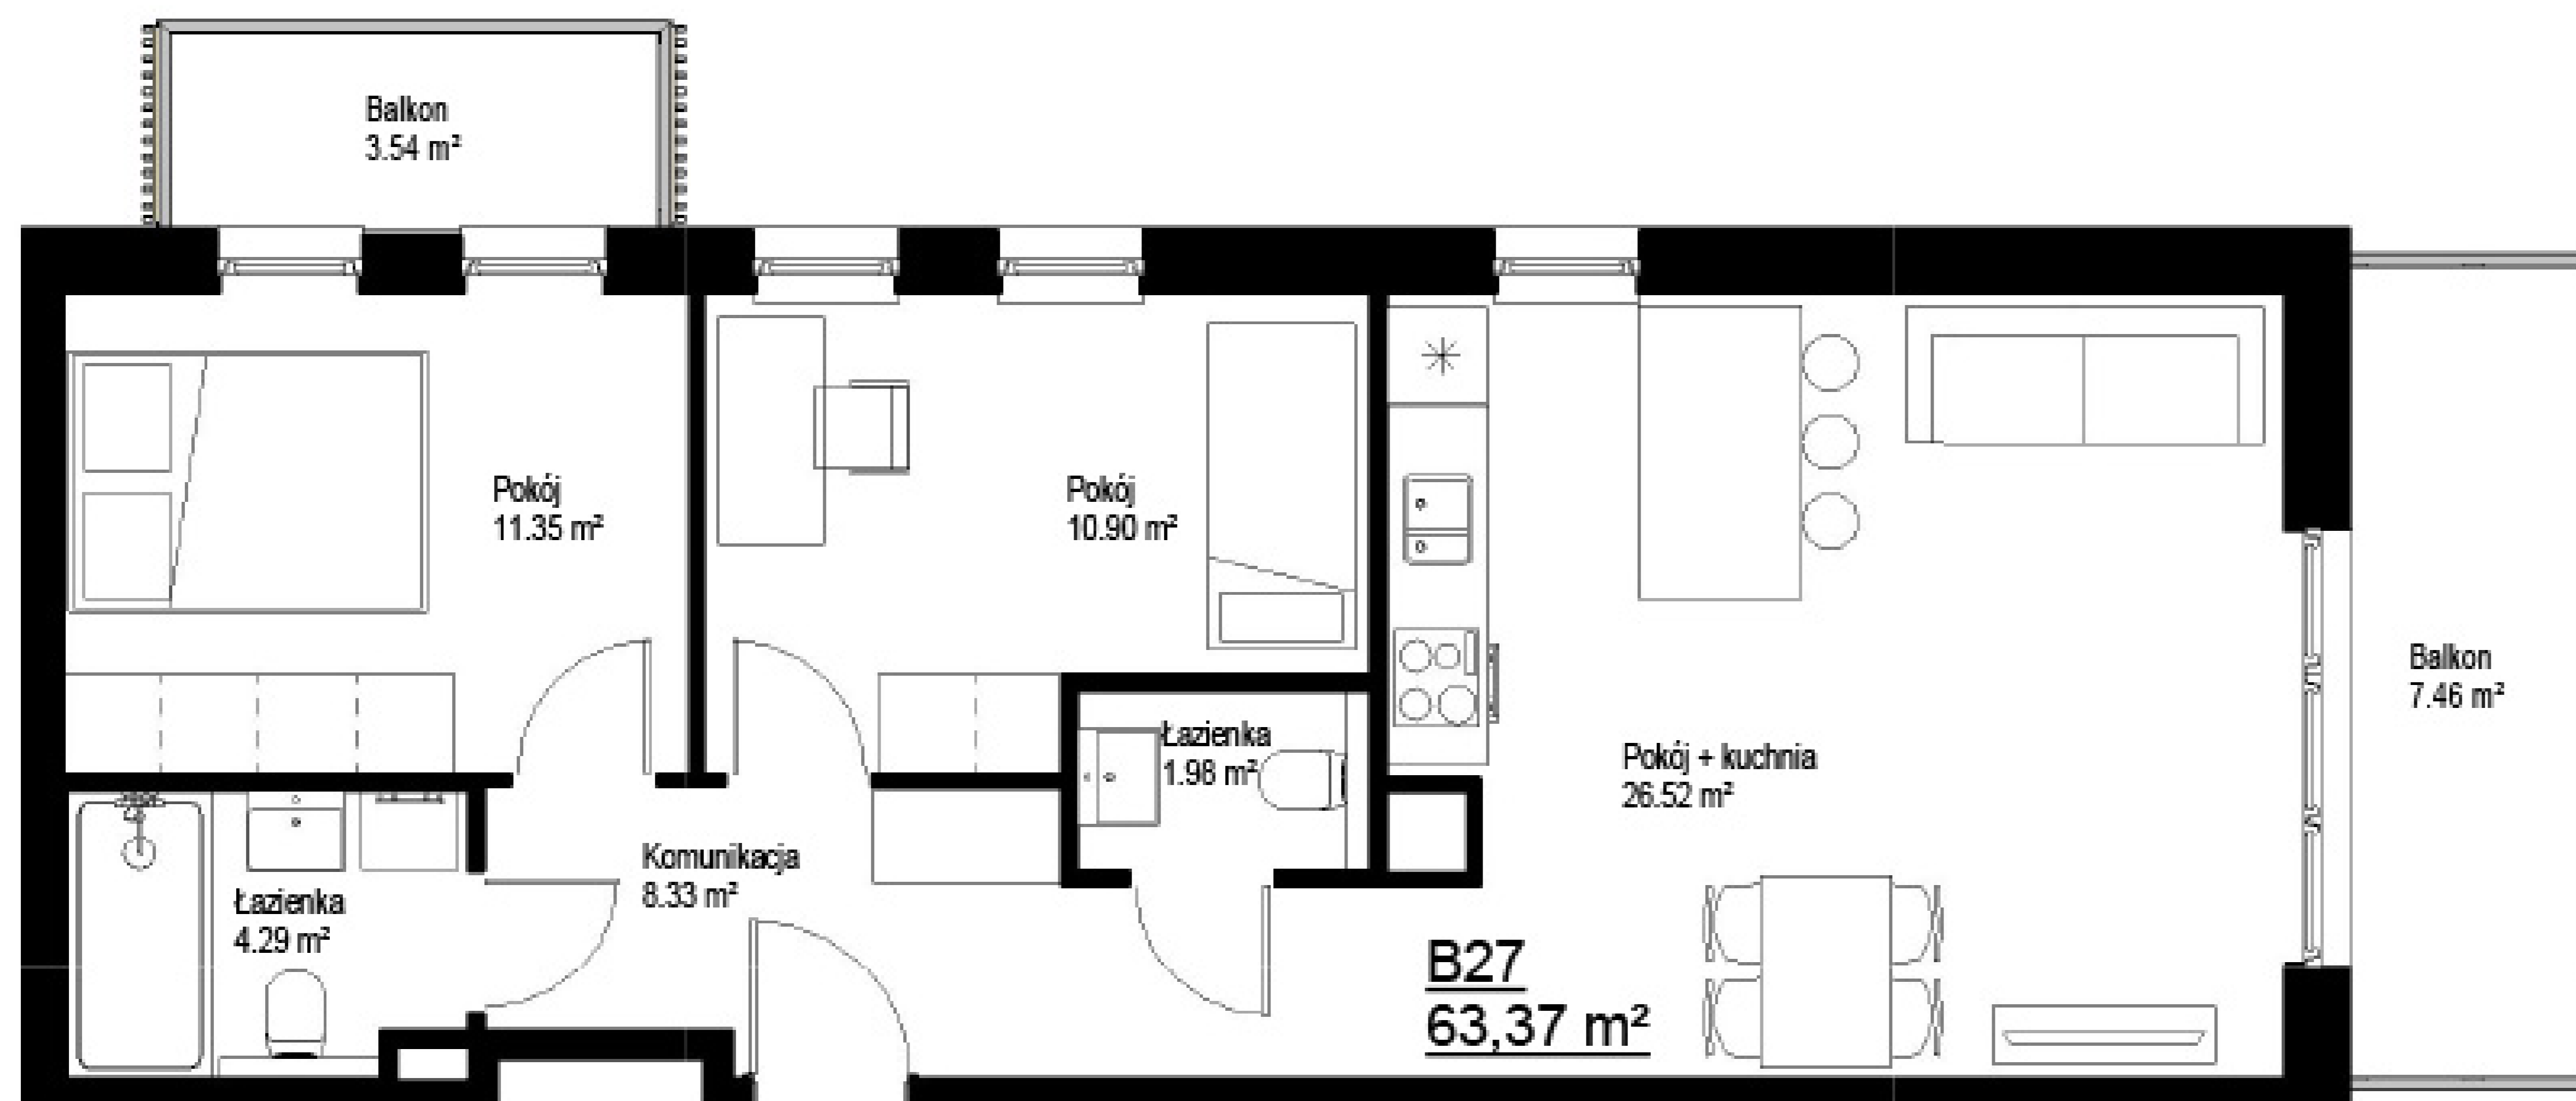


### Mieszkanie B27

Pokój	10.90 m <sup>2</sup>
Pokój + kuchnia	26.52 m <sup>2</sup>
Łazienka	1.98 m <sup>2</sup>
Pokój	11.35 m <sup>2</sup>
Komunikacja	8.33 m <sup>2</sup>
Łazienka	4.29 m <sup>2</sup>

**Pow. użytkowa mieszkania** 63.37 m<sup>2</sup>



UL. BARBARY

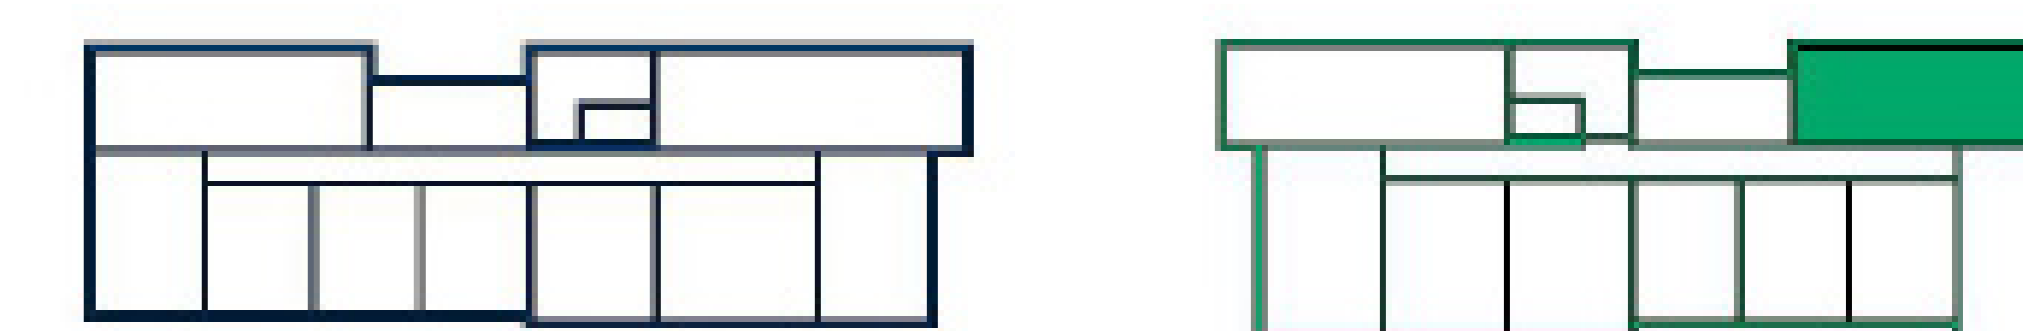

UL. M. ŹWIKLIŃSKIEJ

0 0,5 1 1,5 2 2,5[m]

**Piętro 3**  
**Budynek B**