

Biuro Sprzedaży  
Grunwaldzka 28  
660 768 149  
012 417 26 56  
awim@awim.krakow.pl


Mieszkanie B30

Pokój	10.94 m <sup>2</sup>
Pokój + kuchnia	16.05 m <sup>2</sup>
Komunikacja	4.46 m <sup>2</sup>
Łazienka	3.86 m <sup>2</sup>

**Pow. użytkowa  
mieszkania** 35.31 m<sup>2</sup>



UL. BARBARY

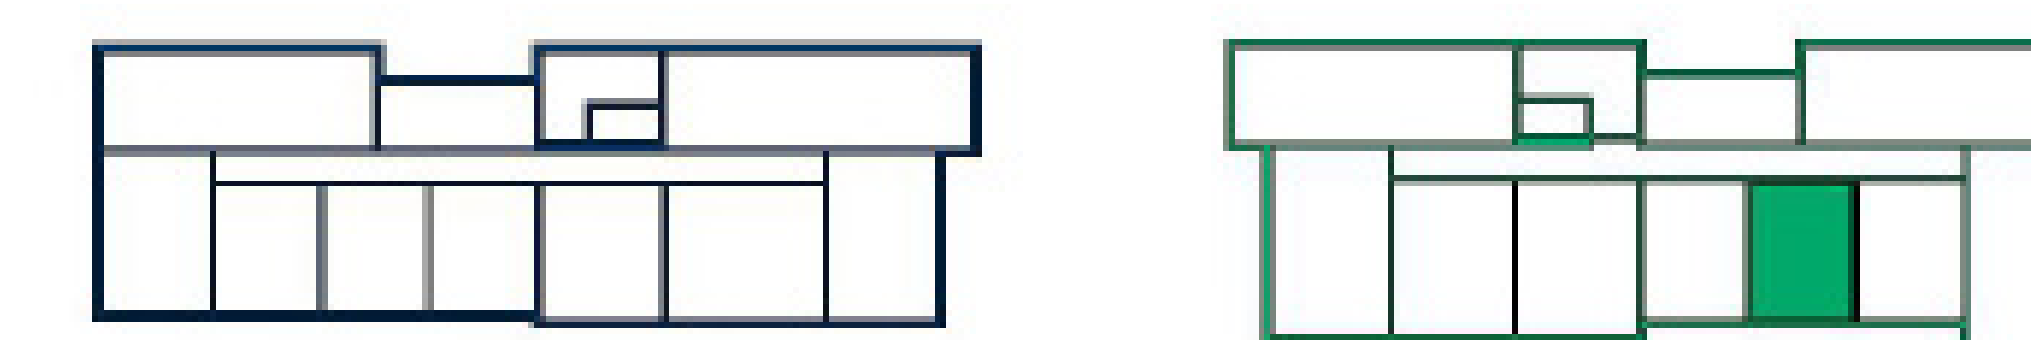

UL. M. ŹWIKLIŃSKIEJ

**Piętro 3**  
**Budynek B**

