
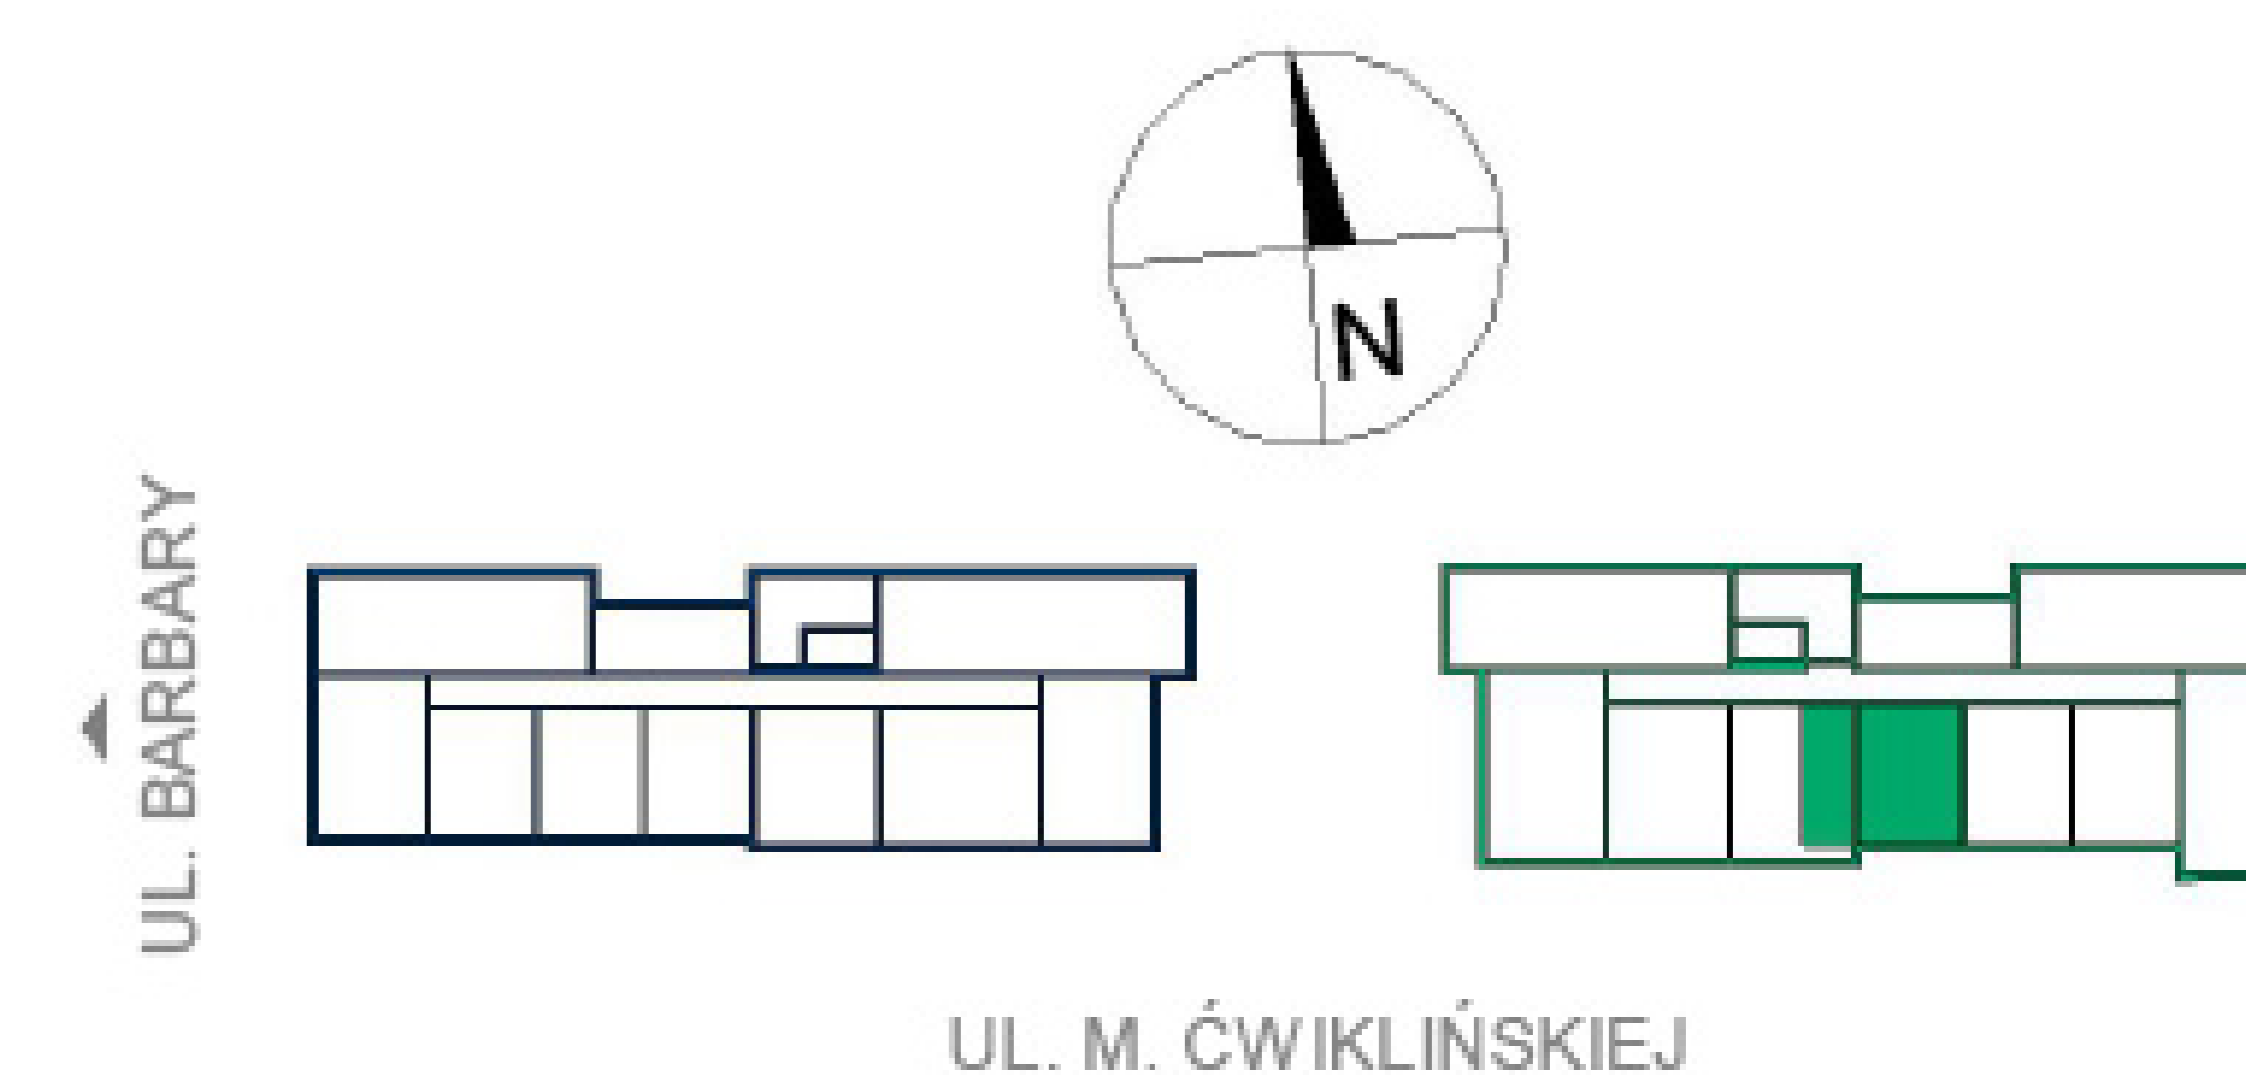


Biuro Sprzedaży
Grunwaldzka 28
660 768 149
012 417 26 56
awim@awim.krakow.pl

Mieszkanie B31

Pokój + kuchnia	16.18 m ²
Pokój	11.03 m ²
Łazienka	3.84 m ²
Komunikacja	4.51 m ²

Pow. użytkowa mieszkania **35.56 m²**

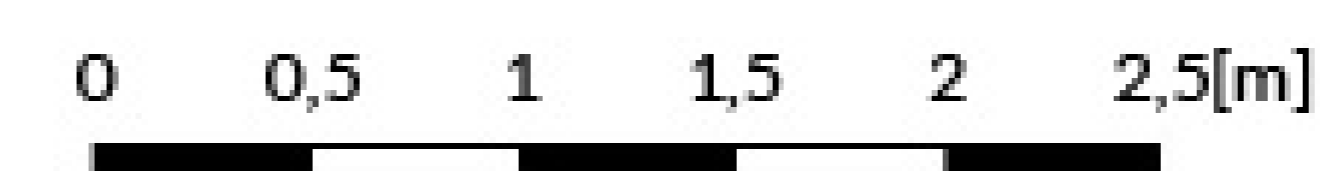

Piętro 3
Budynek B