


Biuro Sprzedaży
Grunwaldzka 28
660 768 149
012 417 26 56
awim@awim.krakow.pl

Mieszkanie B33

Pokój	13.92 m ²
Pokój + kuchnia	22.50 m ²
Łazienka	4.27 m ²
Komunikacja	4.75 m ²

Pow. użytkowa mieszkania 45.44 m²

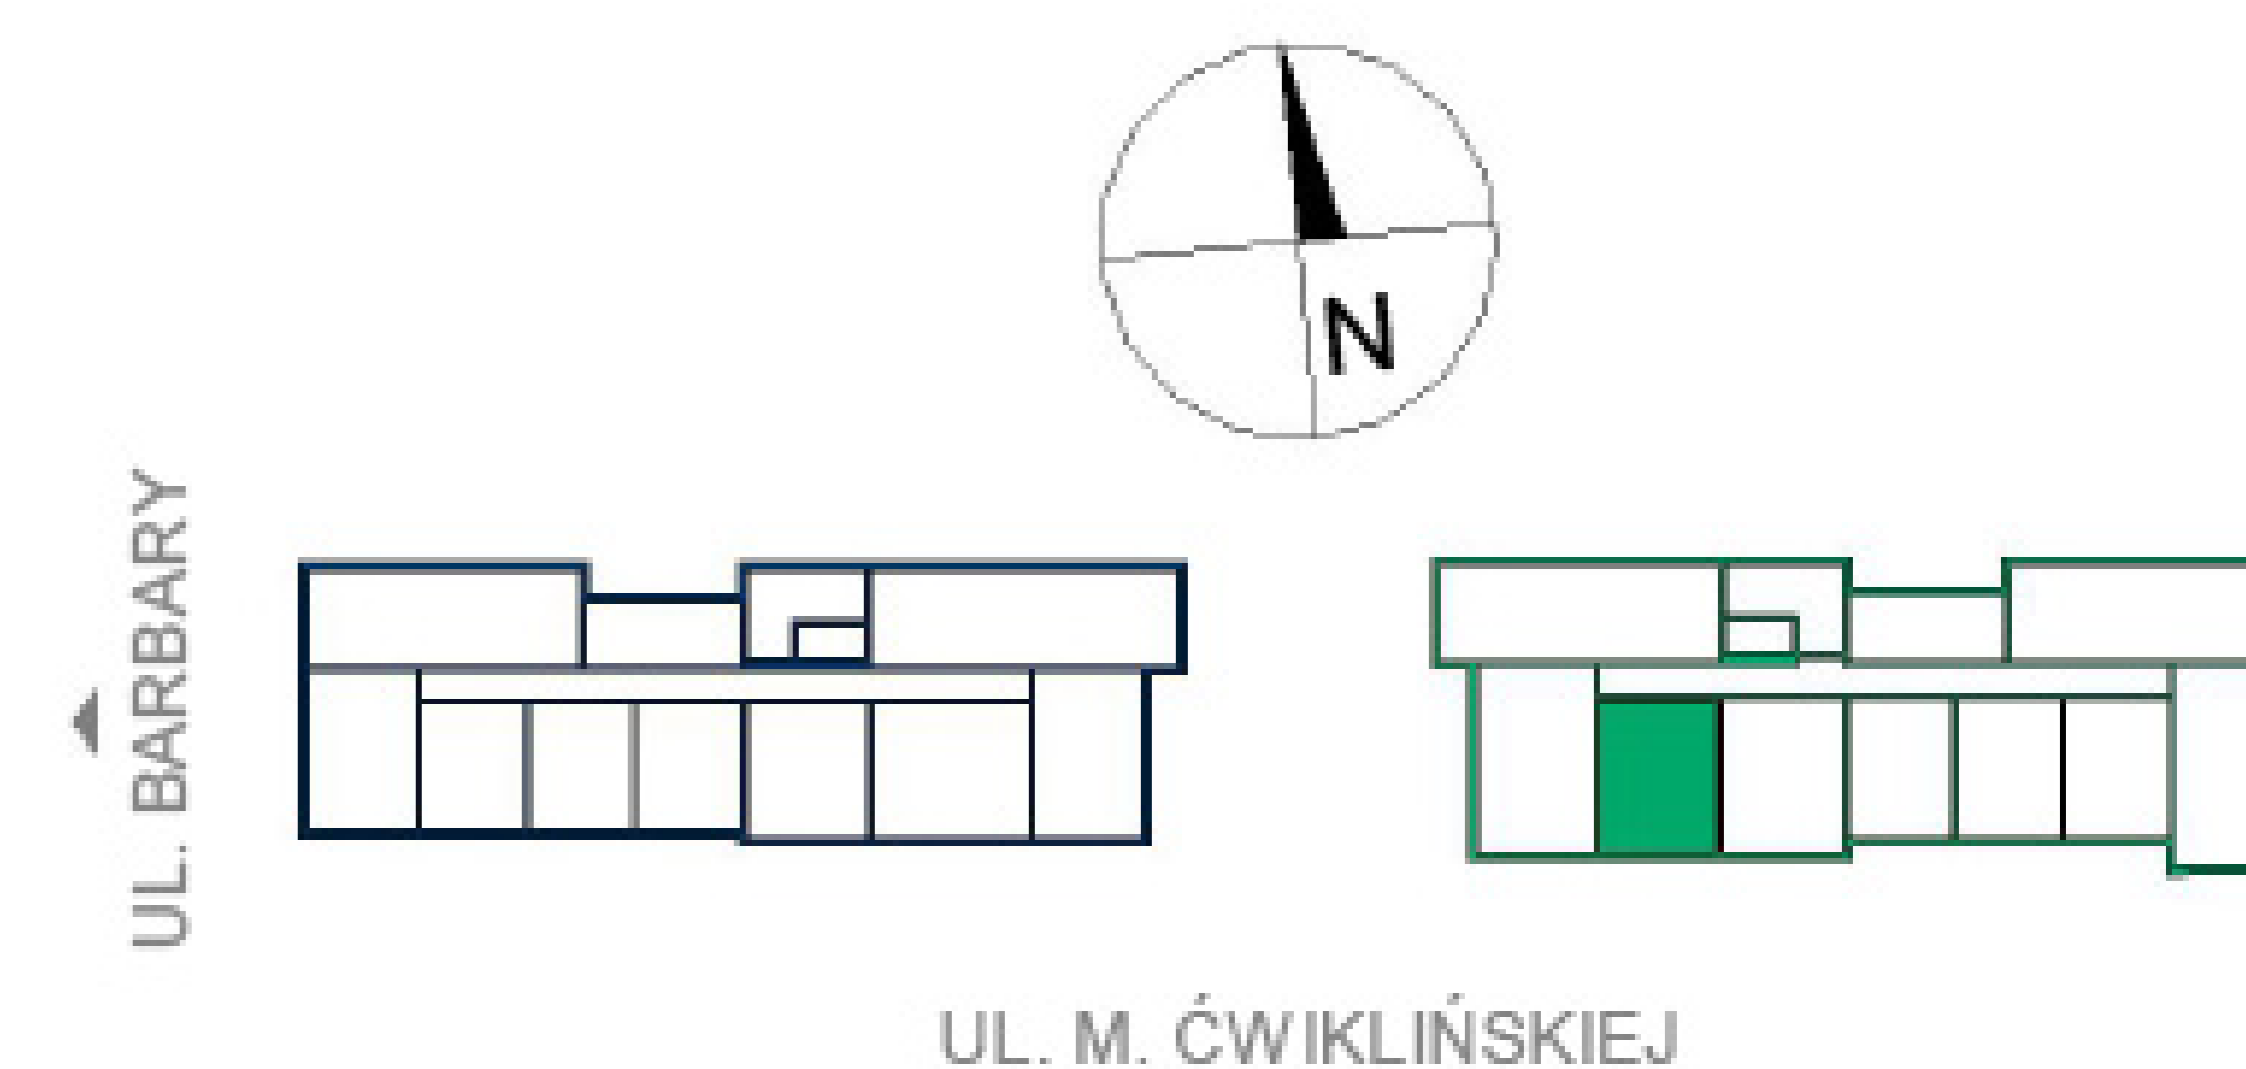

Piętro 3
Budynek B