


Biuro Sprzedaży
Grunwaldzka 28
660 768 149
012 417 26 56
awim@awim.krakow.pl

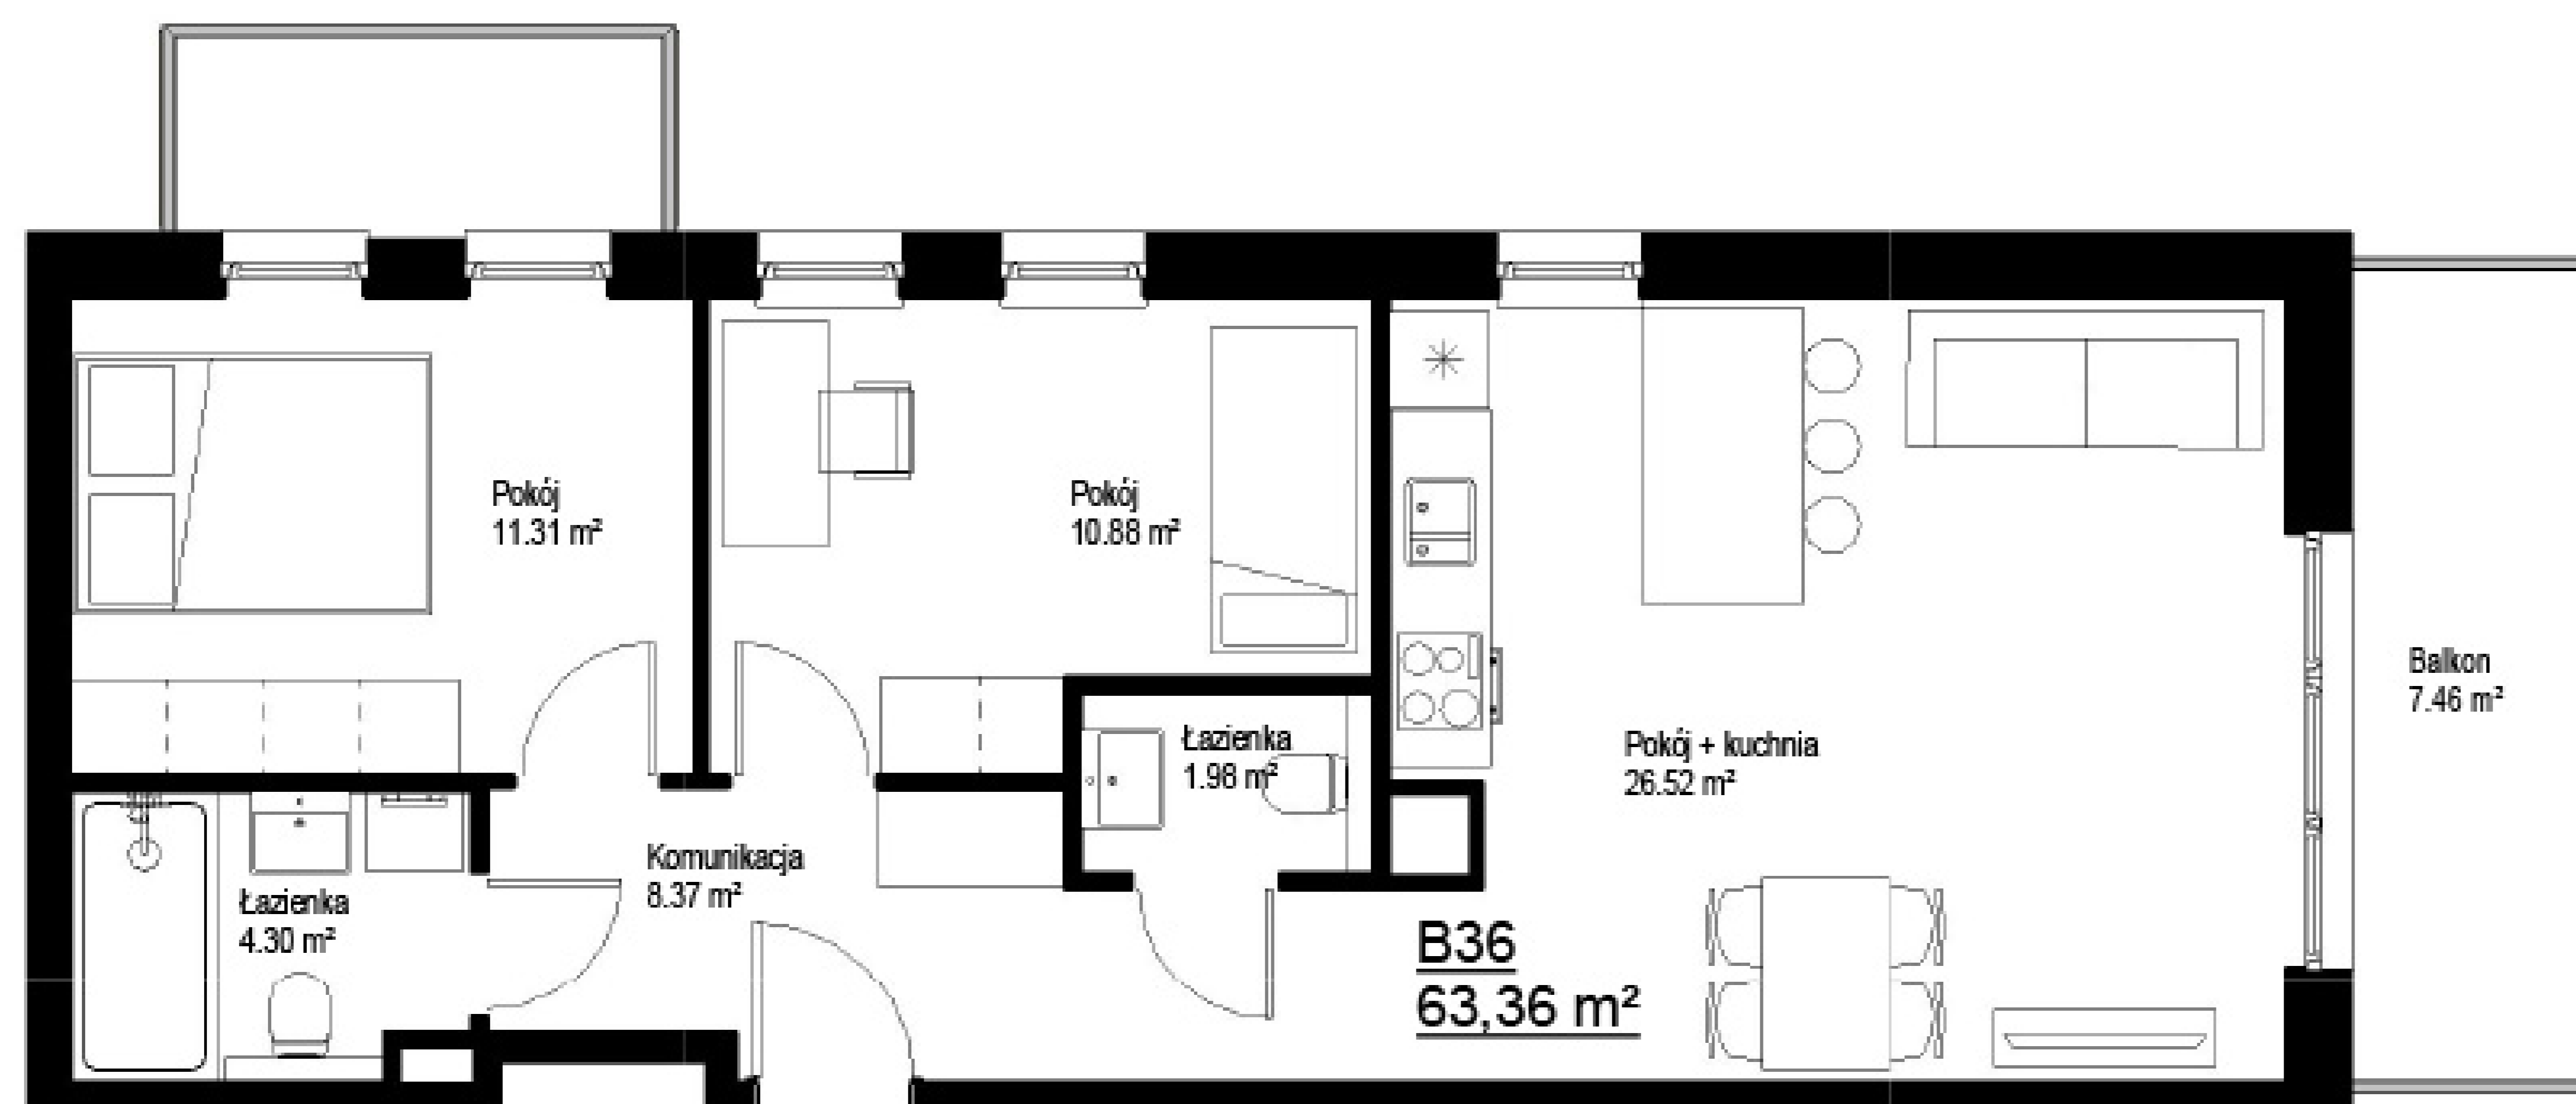


Mieszkanie B36

Pokój	10.88 m ²
Pokój + kuchnia	26.52 m ²
Łazienka	1.98 m ²
Pokój	11.31 m ²
Komunikacja	8.37 m ²
Łazienka	4.30 m ²

Pow. użytkowa mieszkania 63.36 m²



UL. BARBARY

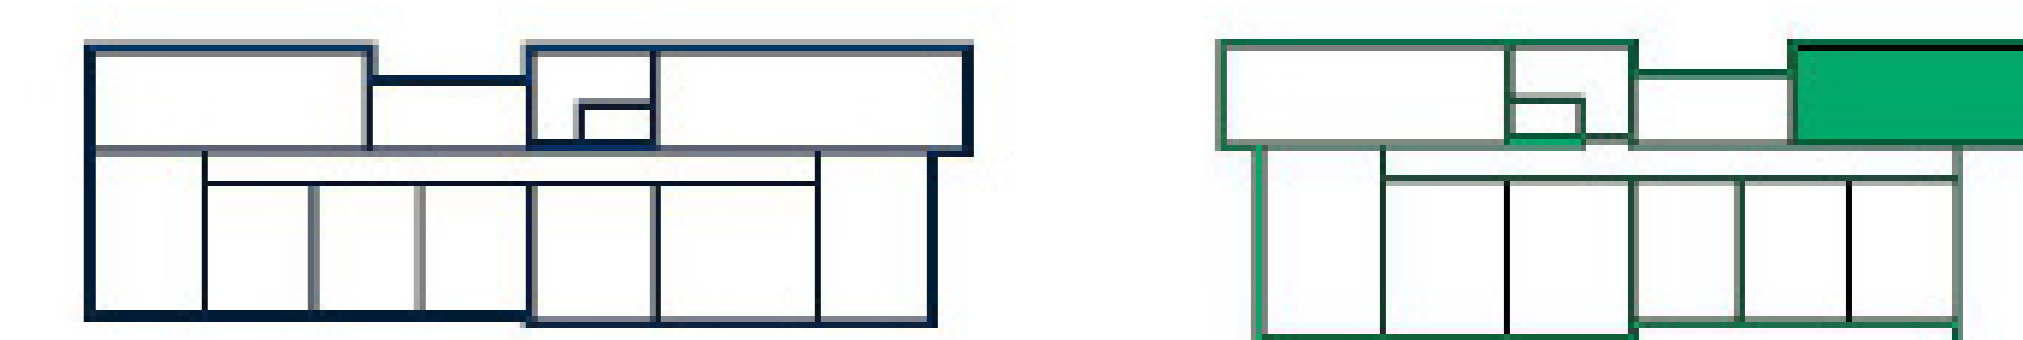

UL. M. ÓWIKLIŃSKIEJ

0 0,5 1 1,5 2 2,5[m]

Piętro 4
Budynek B