


Biuro Sprzedaży  
Grunwaldzka 28  
660 768 149  
012 417 26 56  
awim@awim.krakow.pl

### Mieszkanie B38

Pokój + kuchnia	16.18 m <sup>2</sup>
Komunikacja	4.51 m <sup>2</sup>
Pokój	11.03 m <sup>2</sup>
Łazienka	3.84 m <sup>2</sup>

**Pow. użytkowa  
mieszkania 35.56 m<sup>2</sup>**

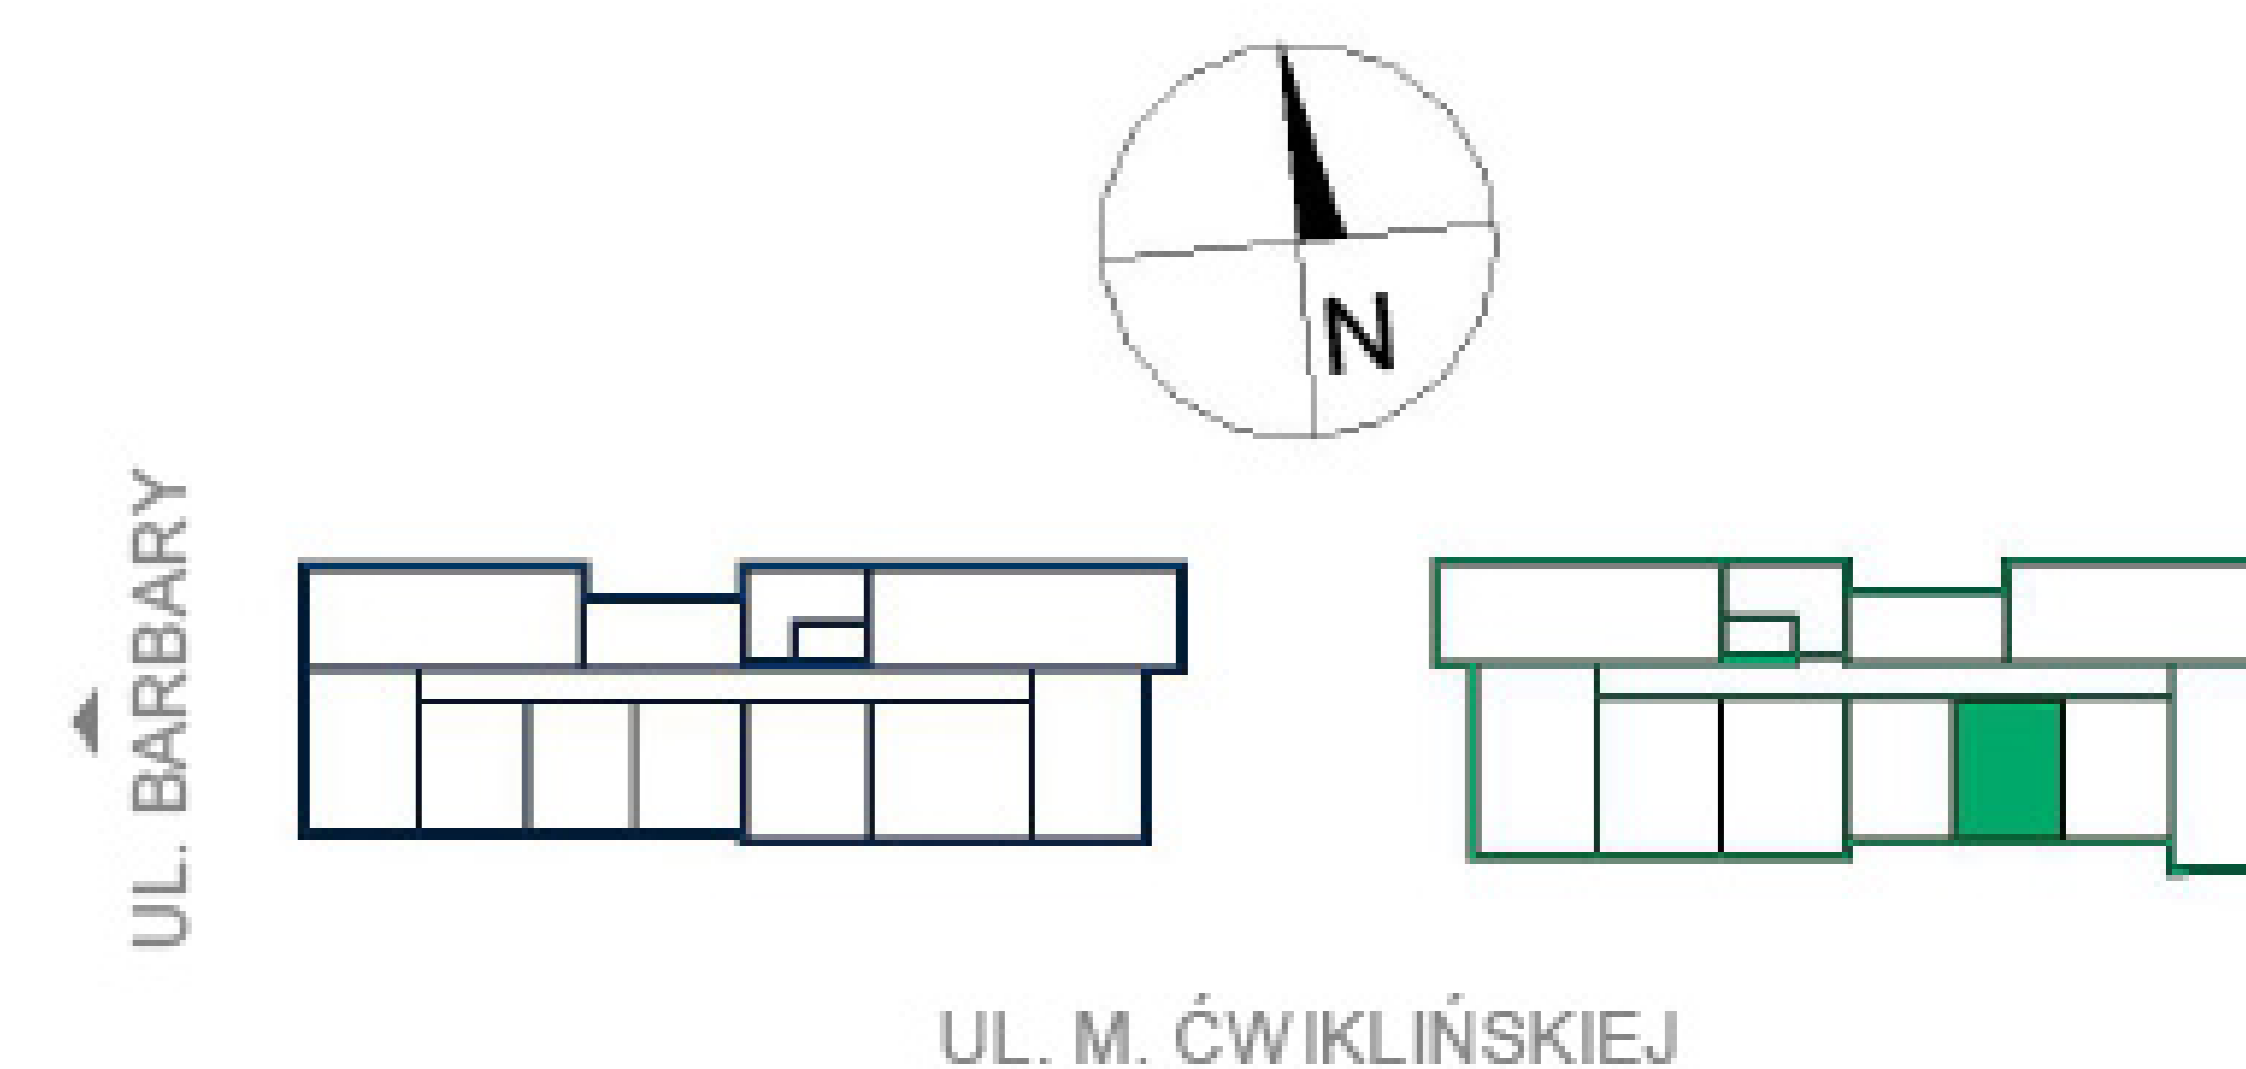

**Piętro 4  
Budynek B**