



Biuro Sprzedaży  
Grunwaldzka 28  
660 768 149  
012 417 26 56  
awim@awim.krakow.pl

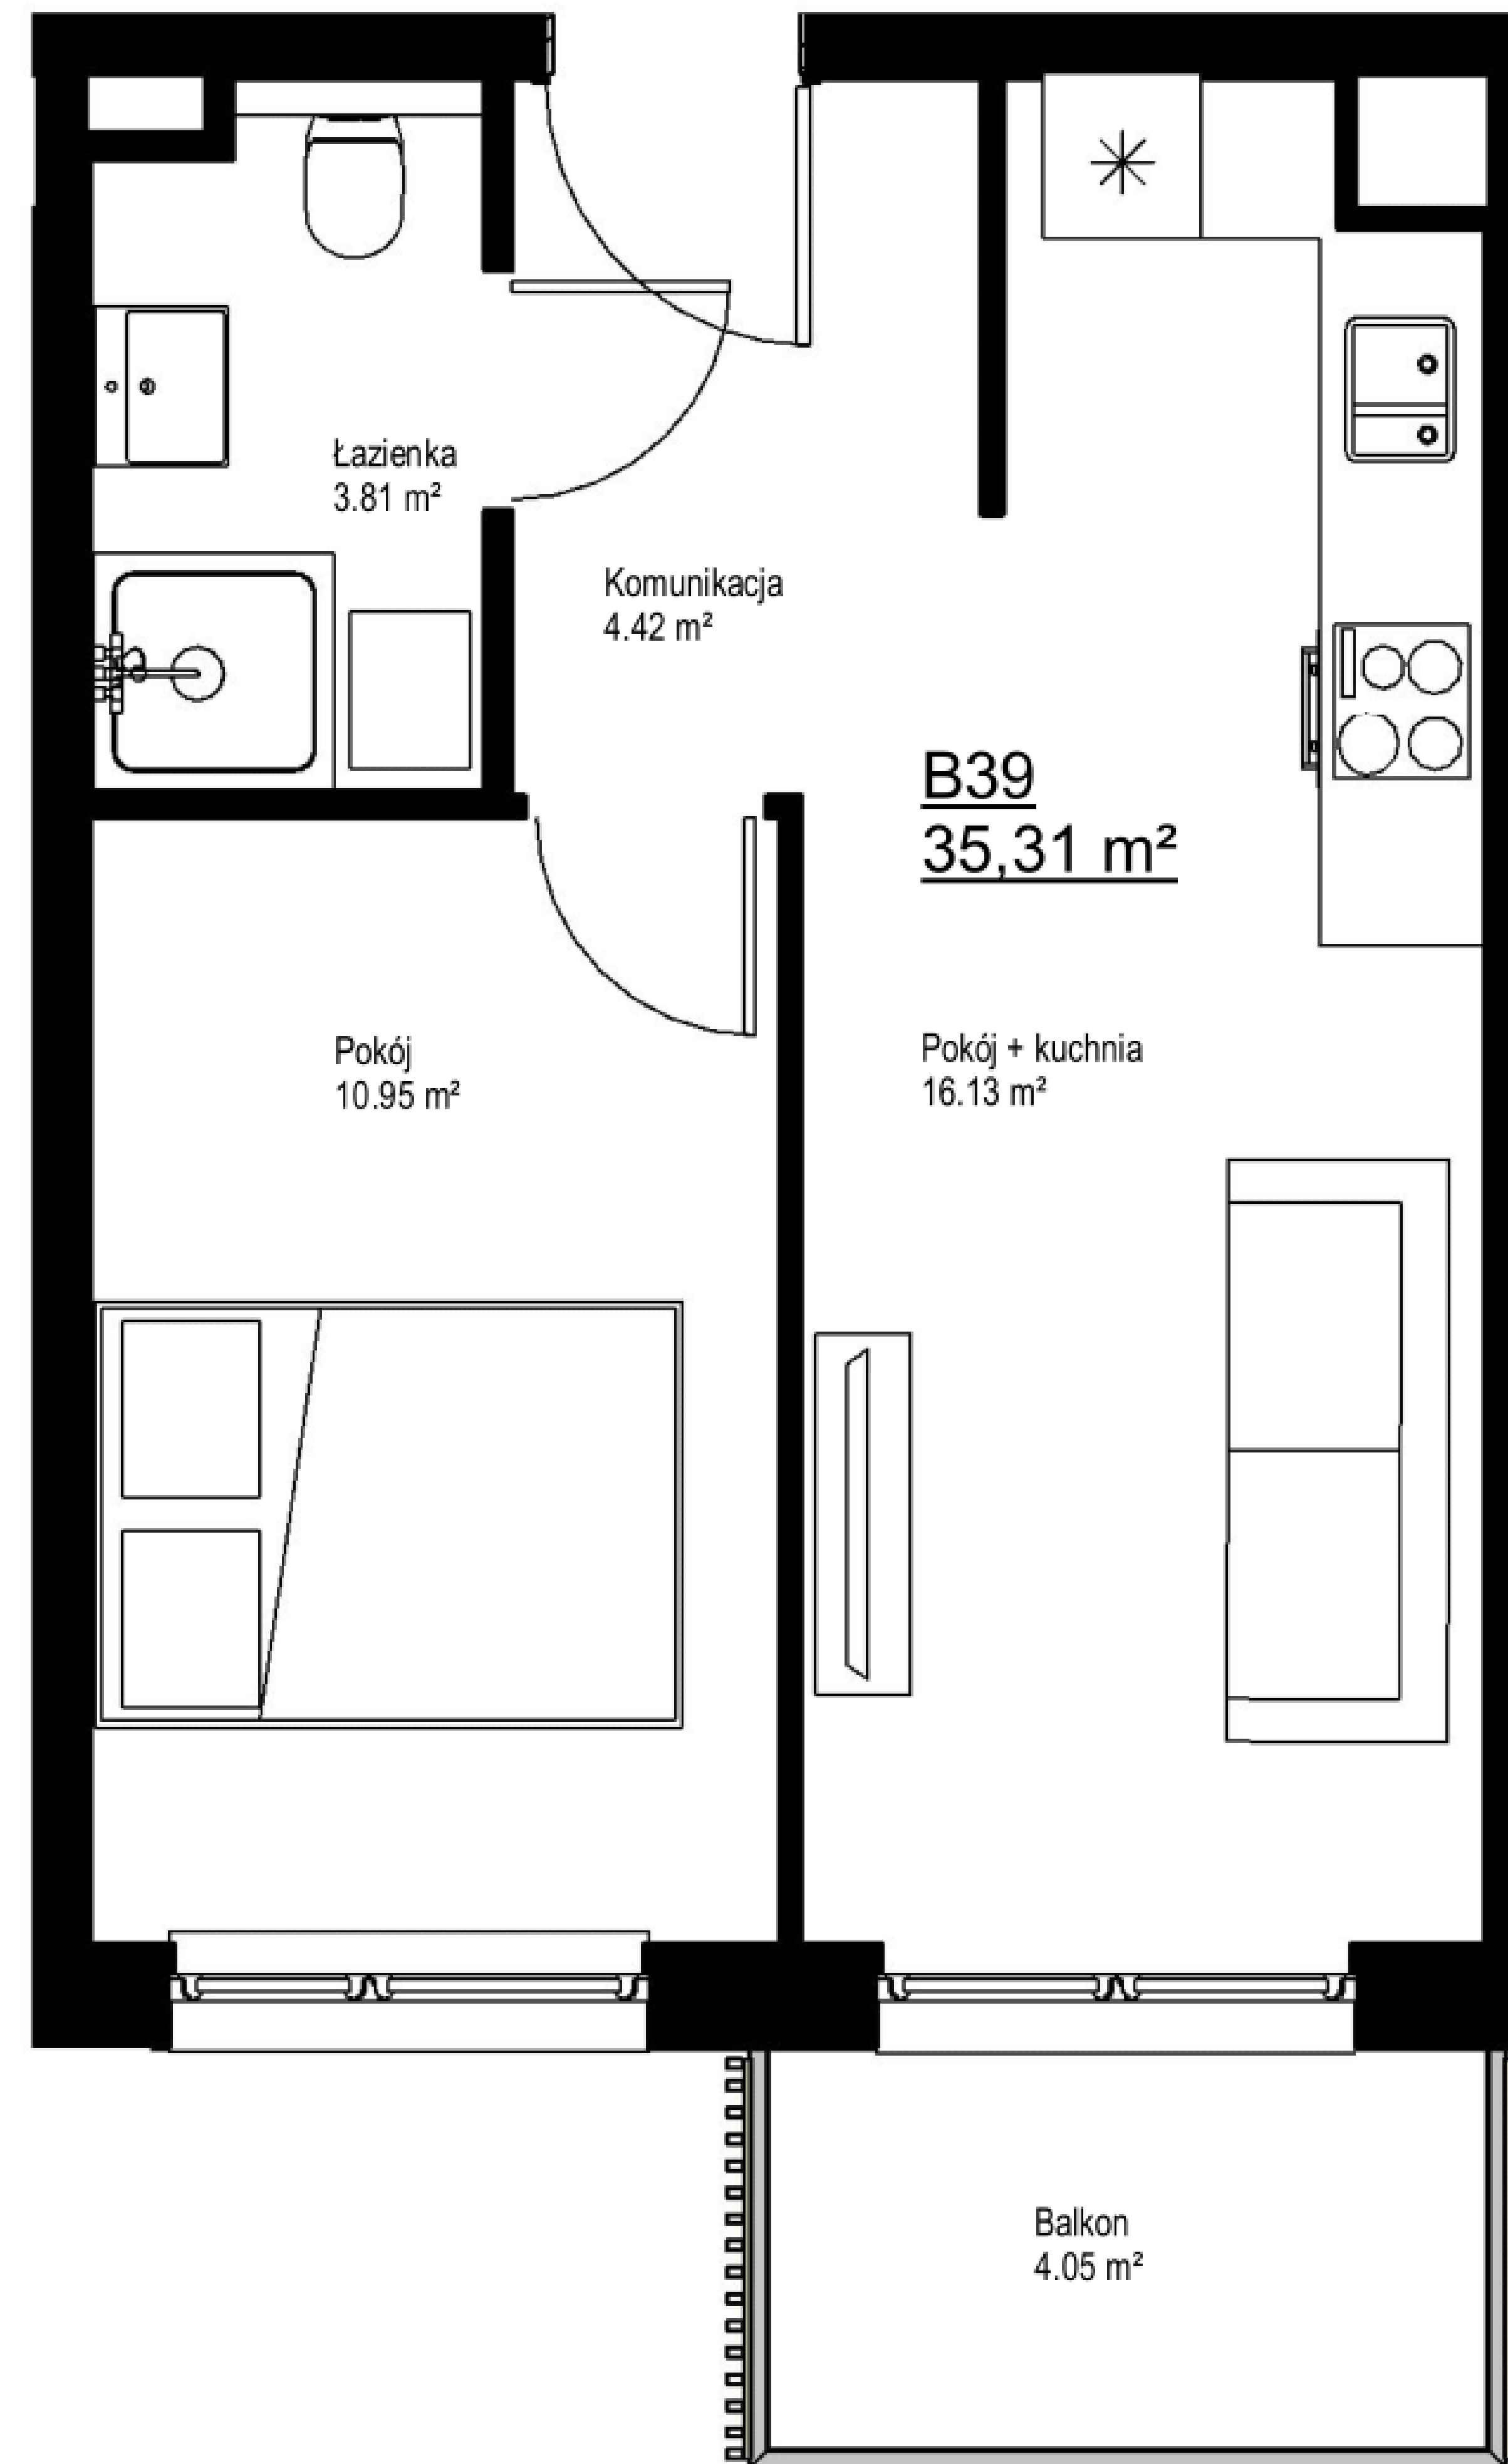

Mieszkanie B39

Pokój	10.95 m <sup>2</sup>
Pokój + kuchnia	16.13 m <sup>2</sup>
Komunikacja	4.42 m <sup>2</sup>
Łazienka	3.81 m <sup>2</sup>

**Pow. użytkowa  
mieszkania 35.31 m<sup>2</sup>**

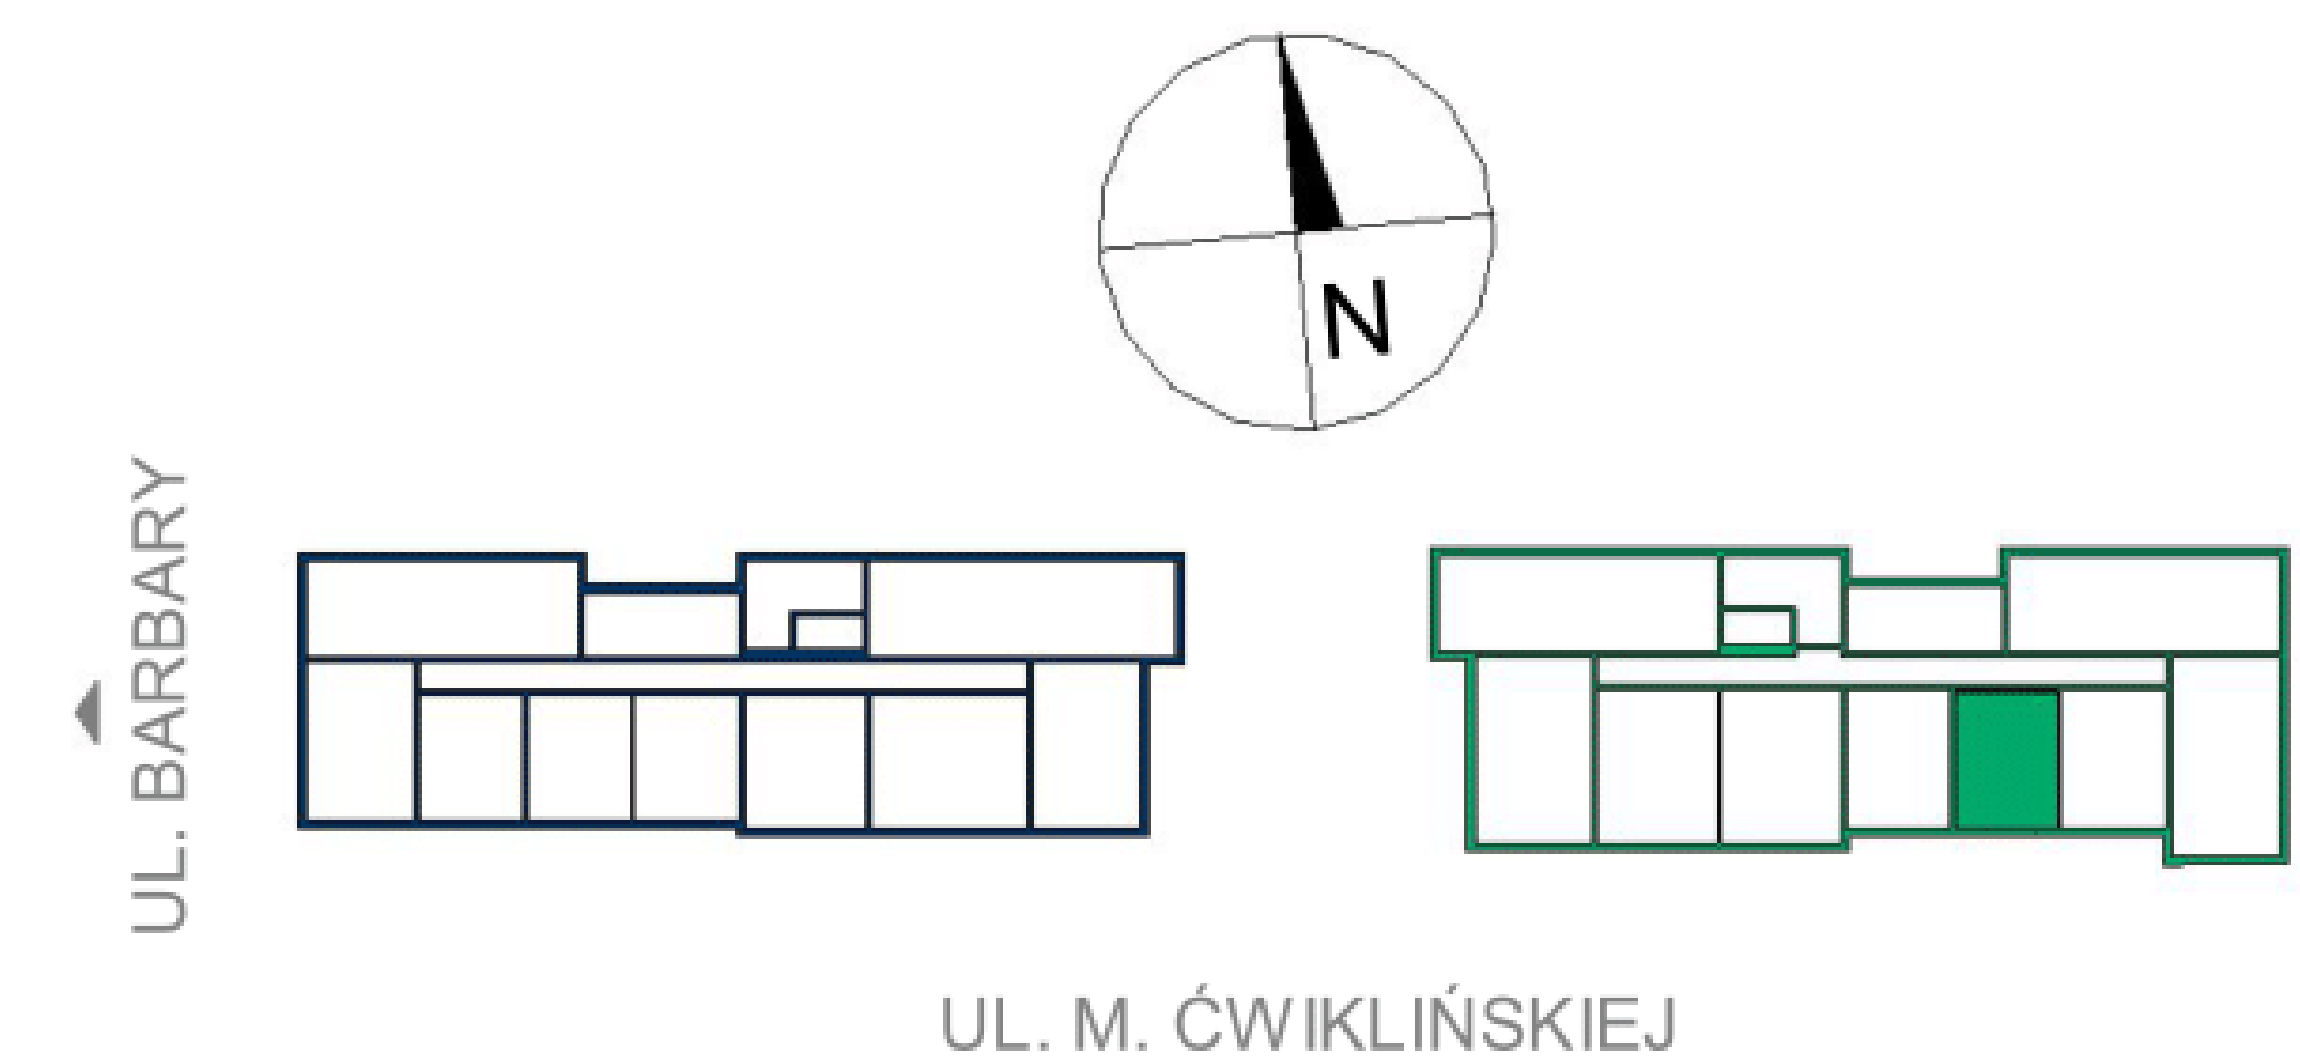

**Piętro 4  
Budynek B**