
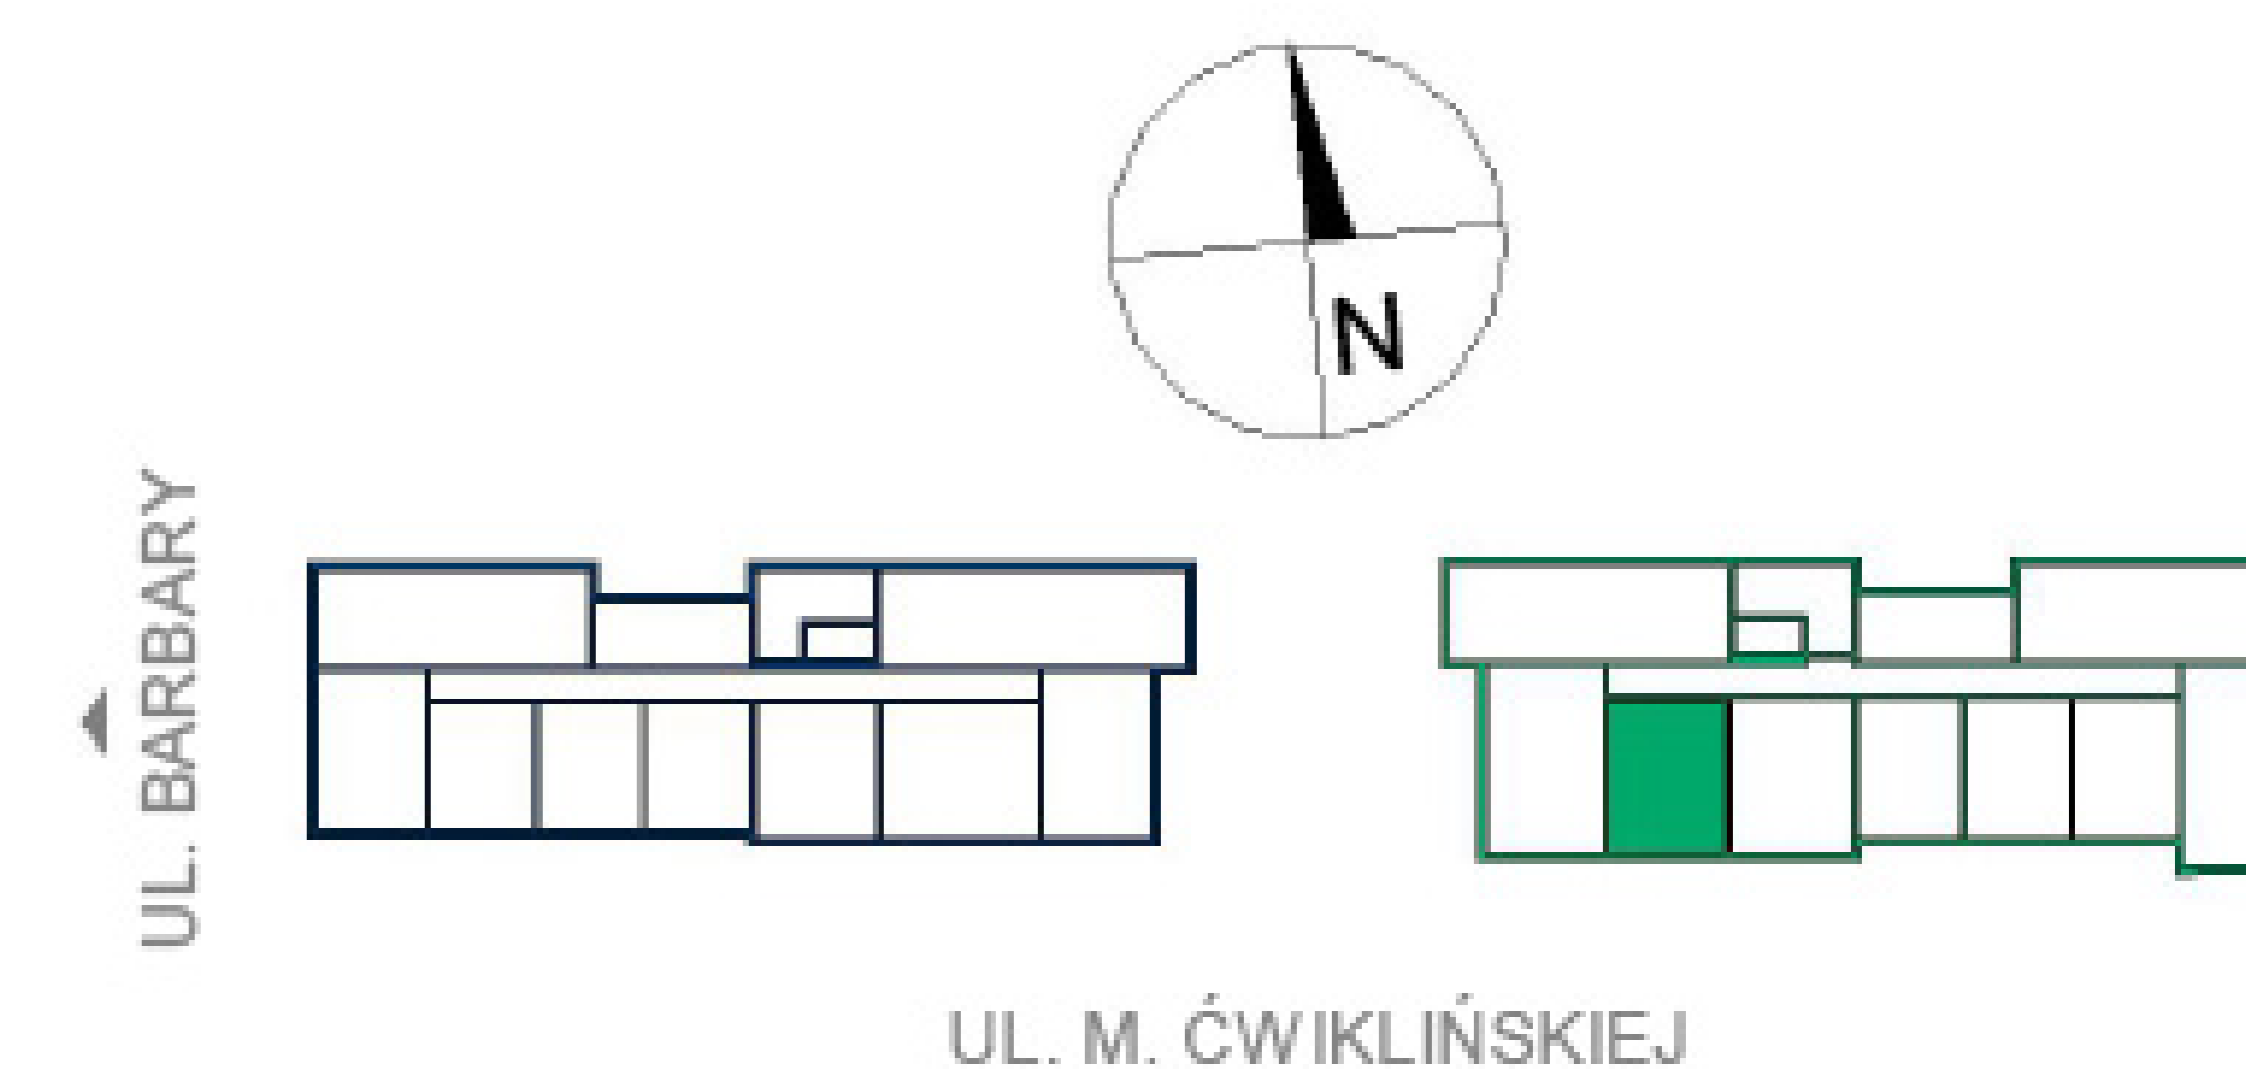


Biuro Sprzedaży  
Grunwaldzka 28  
660 768 149  
012 417 26 56  
awim@awim.krakow.pl

### Mieszkanie B42

Pokój	13.92 m <sup>2</sup>
Pokój + kuchnia	22.50 m <sup>2</sup>
Łazienka	4.27 m <sup>2</sup>
Komunikacja	4.75 m <sup>2</sup>

**Pow. użytkowa mieszkania 45.44 m<sup>2</sup>**

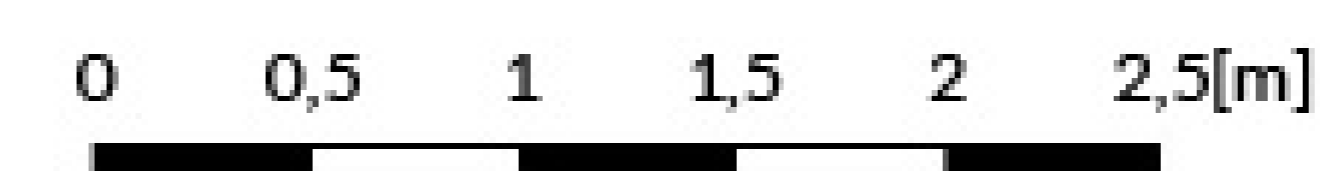

**Piętro 4**  
**Budynek B**